


Legende	
[Symbol]	Fahrspur (Dickschichtbauweise)
[Symbol]	Fahrspur, Isolierung
[Symbol]	Fahrspur
[Symbol]	Gehweg
[Symbol]	Gehweg Oberflächent
[Symbol]	Geländebau
[Symbol]	Belastung (Abgrenzung)
[Symbol]	unbegrenzte freigelegte Fläche
[Symbol]	Fluss
[Symbol]	Mauer
[Symbol]	Hochbord / Hochbord
[Symbol]	Rundbord
[Symbol]	Sonderbord (Belastung)
[Symbol]	Einzelbaum
[Symbol]	Tafel Pflanz (Hochbord)
[Symbol]	Strahlensymbol (20x20 bzw. 50x50)
[Symbol]	Schuldsymbol
[Symbol]	Abgrenzung
[Symbol]	zu blühender Baum



Vorabzug
vom 24.03.2021

BRECHTFELD & NAFE Baurtunde Ingenieurbüro VEB AG/DVA, TSP 20-Strömungstr. 17, 91054 Remscheid, Tel. 02192 221-100		Datum: 24.03.2021 Blatt: 1/1 Maßstab: 1:250 Projekt:
Stadt Remscheid Verdränger der Inzeststraße in Remscheid		Entwurfsplanung Bl-Nr: 2.2 M.: 1/250
Lageplan (reduzierte Darstellung)		genehmigt: Remscheid
Auftraggeber: Stadt Remscheid Unterverwaltung 14 42699 Remscheid		

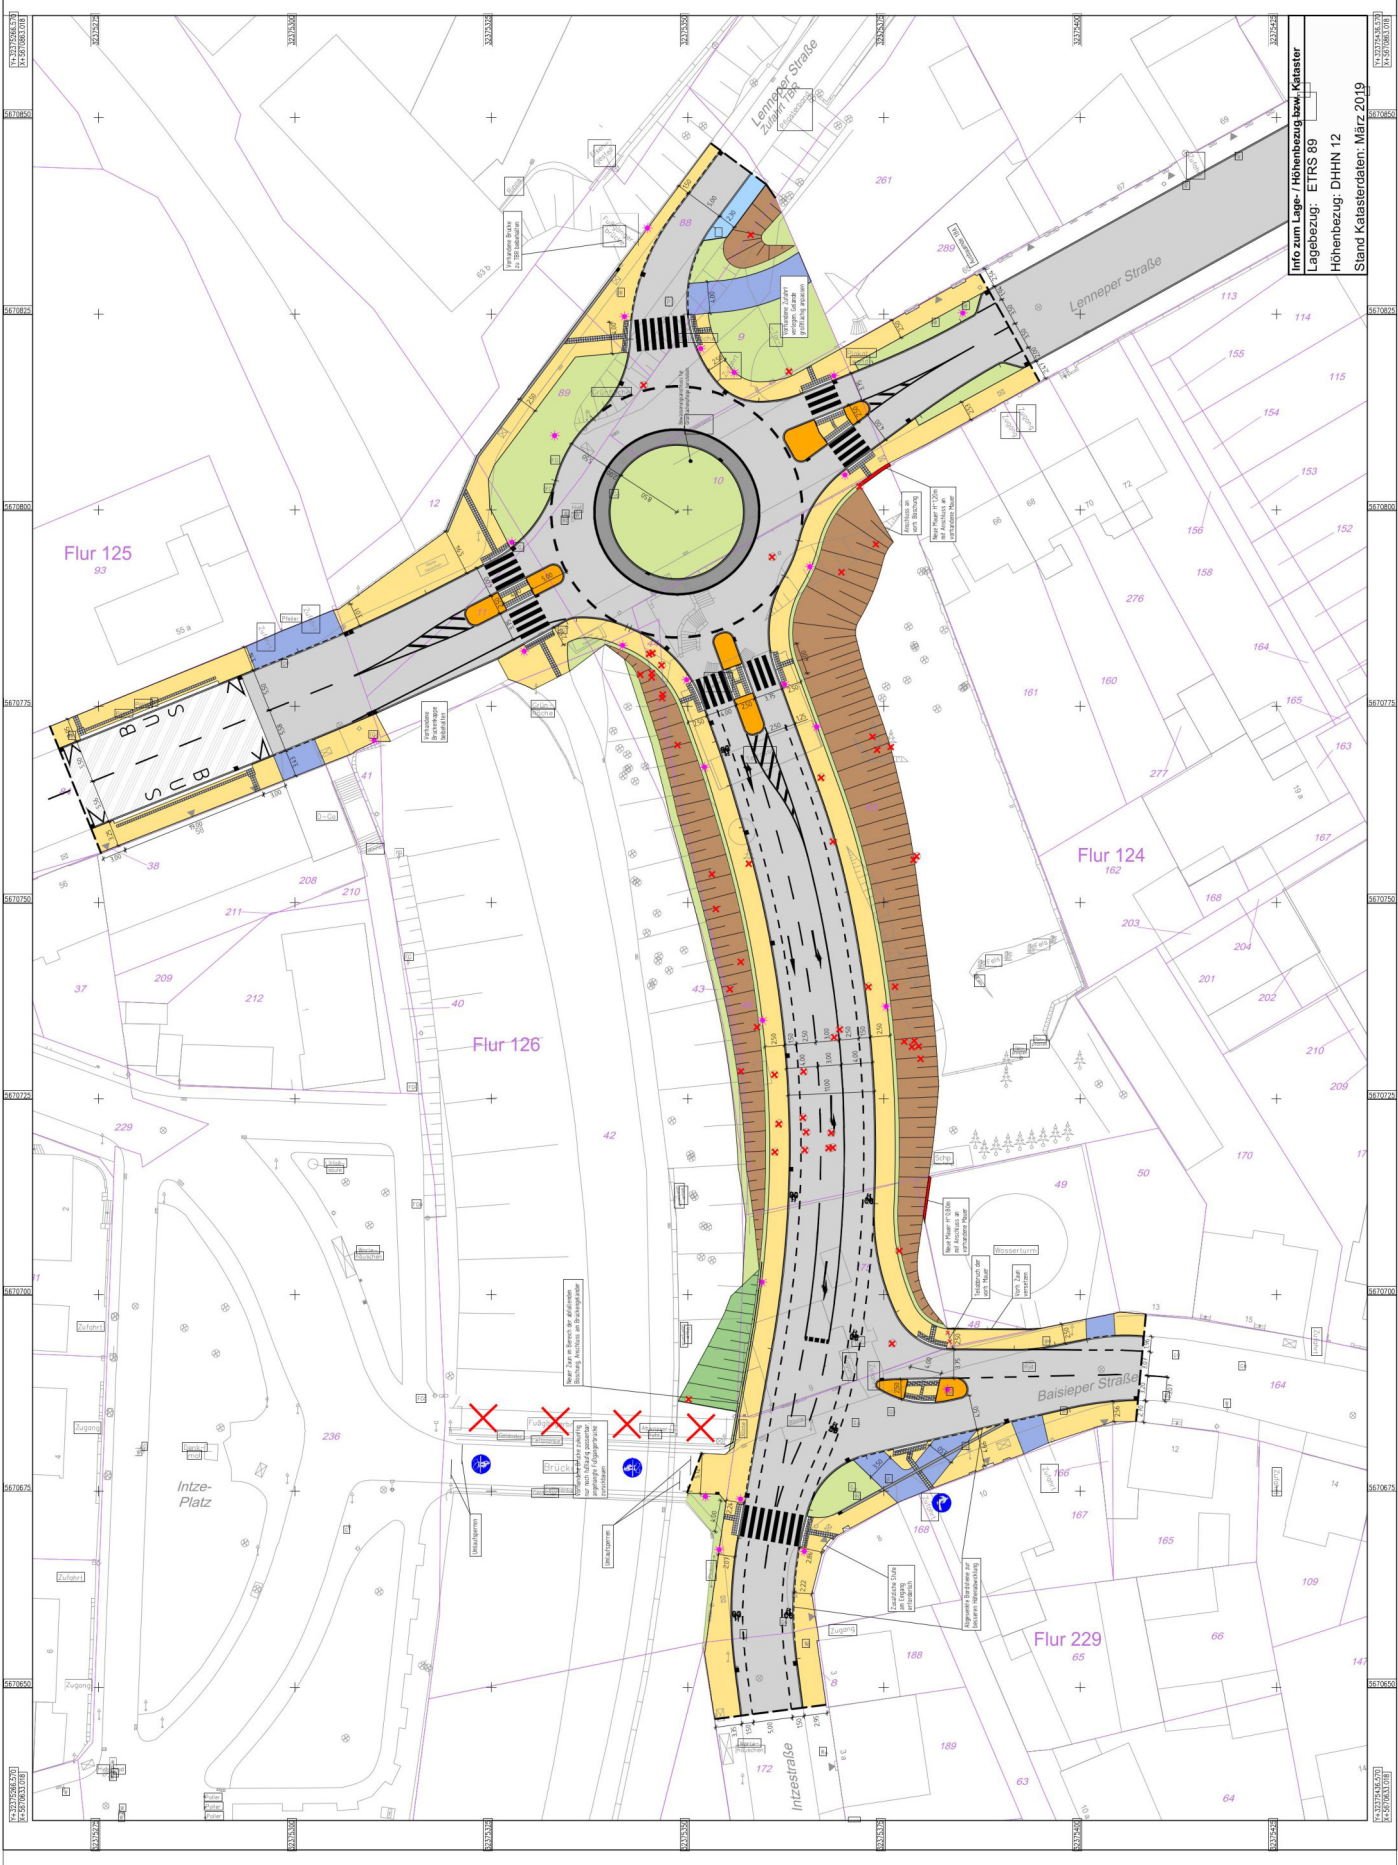

Info zum Lage- / Höhenbezug bzw. Kataster
 Lagebezug: ETRS 89
 Höhenbezug: DHHN 12
 Stand Katasterdaten: März 2019