



# Stadt Remscheid Katasteramt


Theodor-Heuss-Platz 1  
42853 Remscheid

# Auszug aus dem Liegenschaftskataster


Amtliche Basiskarte NRW 1:2500

Gemarkung: Remscheid  
Theodor-Heuss-Platz, Remscheid

Erstellt: 04.06.2021  
Zeichen: Rathaus Remscheid

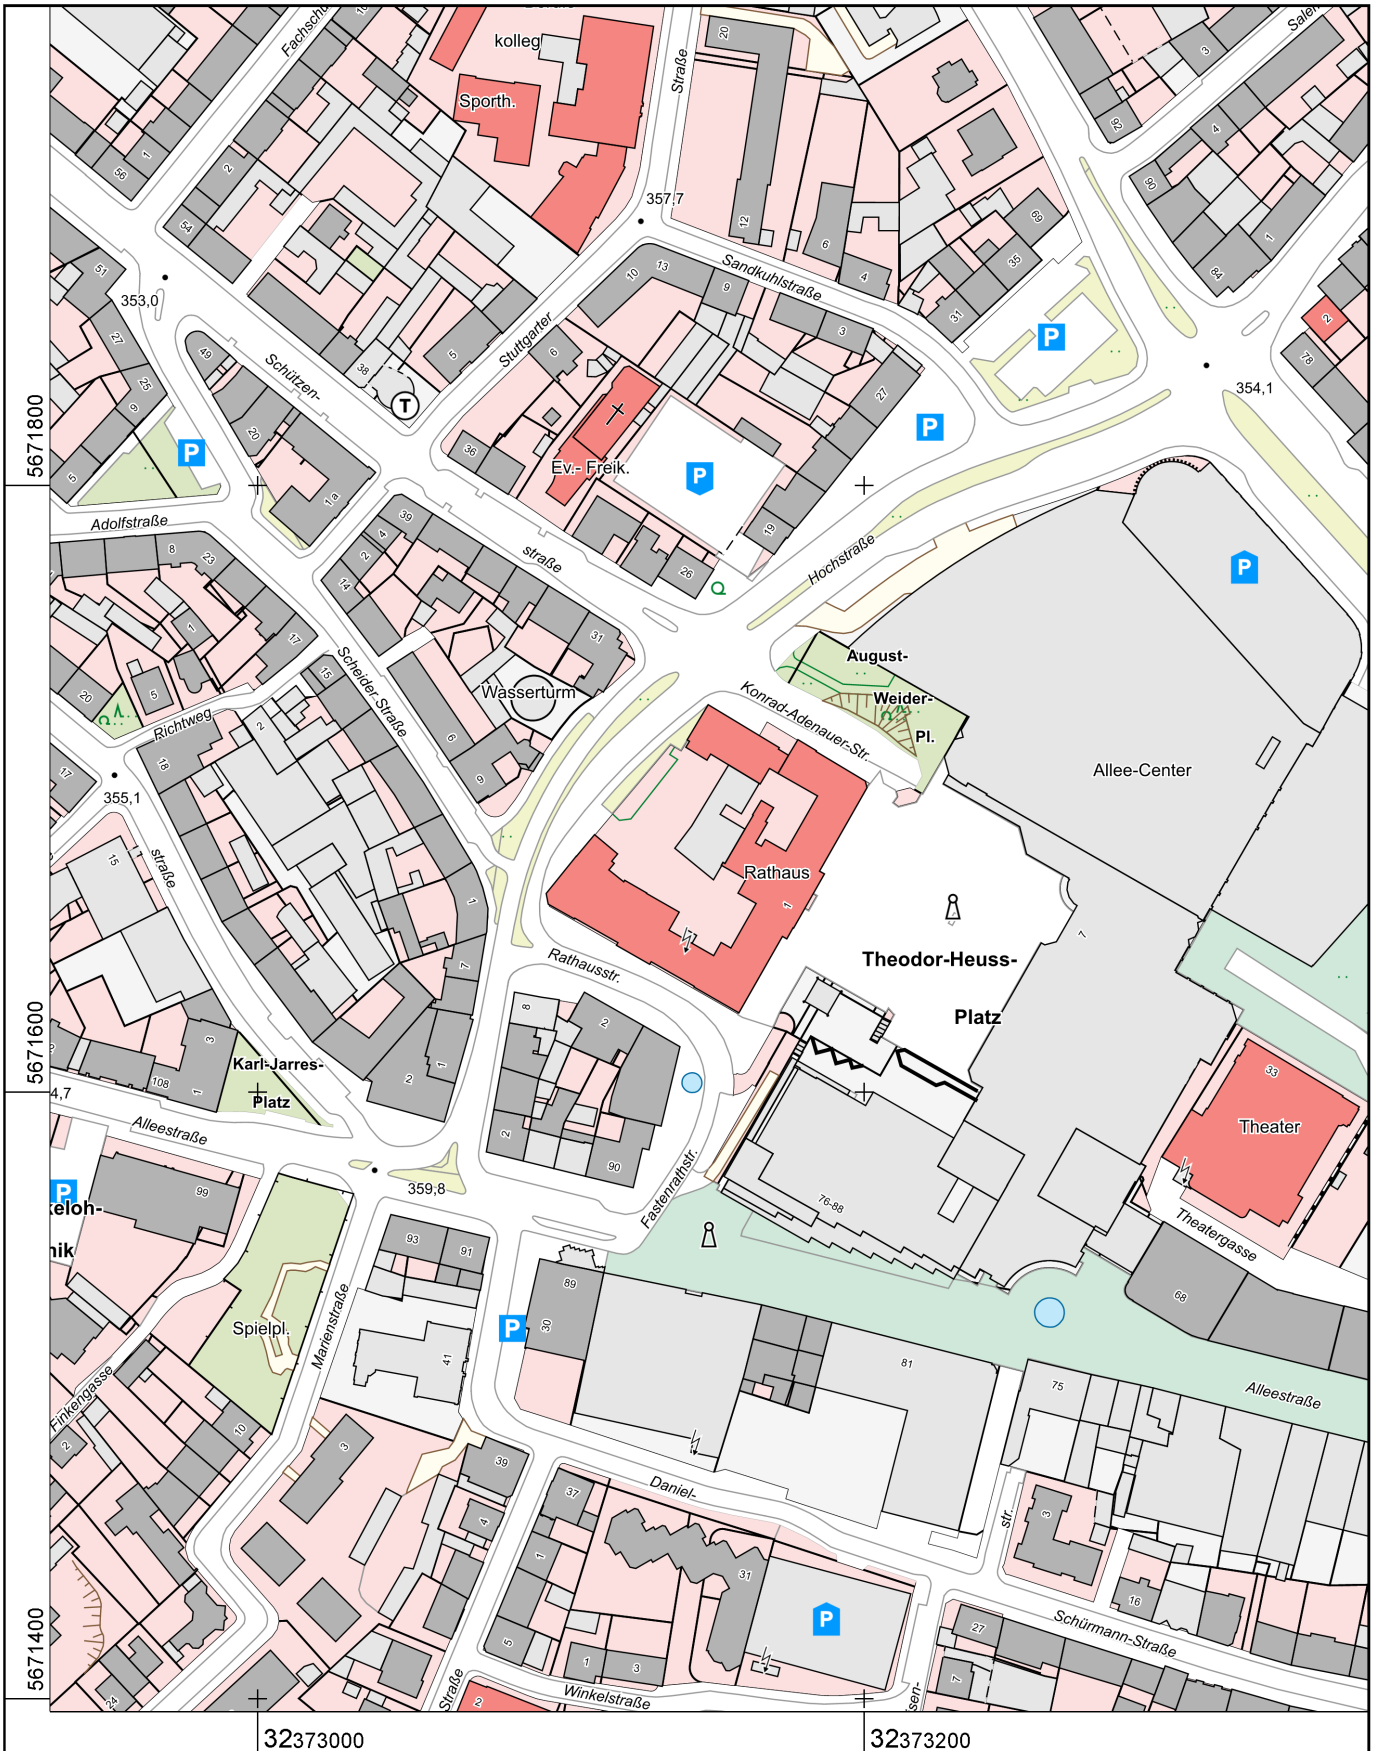

Maßstab 1 : 2500

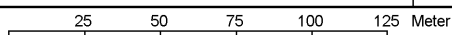

Herausgeber (©):  
Stadt Remscheid