

# Schützenplatz Remscheid

Maßstab 1:1500

Stadt Remscheid  
Stadtmarketing, FD 4.13.1  
Alleestr. 6-8  
42853 Remscheid

Inna Safenreider  
Telefon: 02191 16-2937  
Telefax: 02191 1612937  
E-Mail: inna.safenreider@  
remscheid.de  
www.remscheid.de

## Flächennutzung

- max. Vermietfläche (Rest: Parken)
- Rettungszufahrt Schützenhaus
- Erbbaurecht Schützenverein

## Frischwasser

- 1-3 Hydranten (EWR GmbH)  
1: 3016, 2: 2869, 3: 543  
Anschluss: Standrohre EWR
- 4+7 Ringleitung (privat)  
Trinkwasser NUR nach fachl.  
Kanalspülung!  
Anschluss: Standrohre EWR
- 5+6 Ringleitung (Schützenverein)  
Anschluss: Standrohre
- 8-12 Verteilerschrank (Schützenverein)  
Anschluss: Geka-Kupplungen
- 13-14 Bodenschacht (Schützenverein)  
Anschluss: Geka-Kupplungen

## Schmutzwasser


- 4 4-Loch-Deckel
- N Schmutzwasserschacht, normal
- H Schmutzwasseranschluss  
(Deckel ohne Hydrant-Aufschrift)

## Strom

- S Stromkasten
- Y Stromschacht

## Regenwasser

- Anschluss verboten!
- Anschluss verboten!

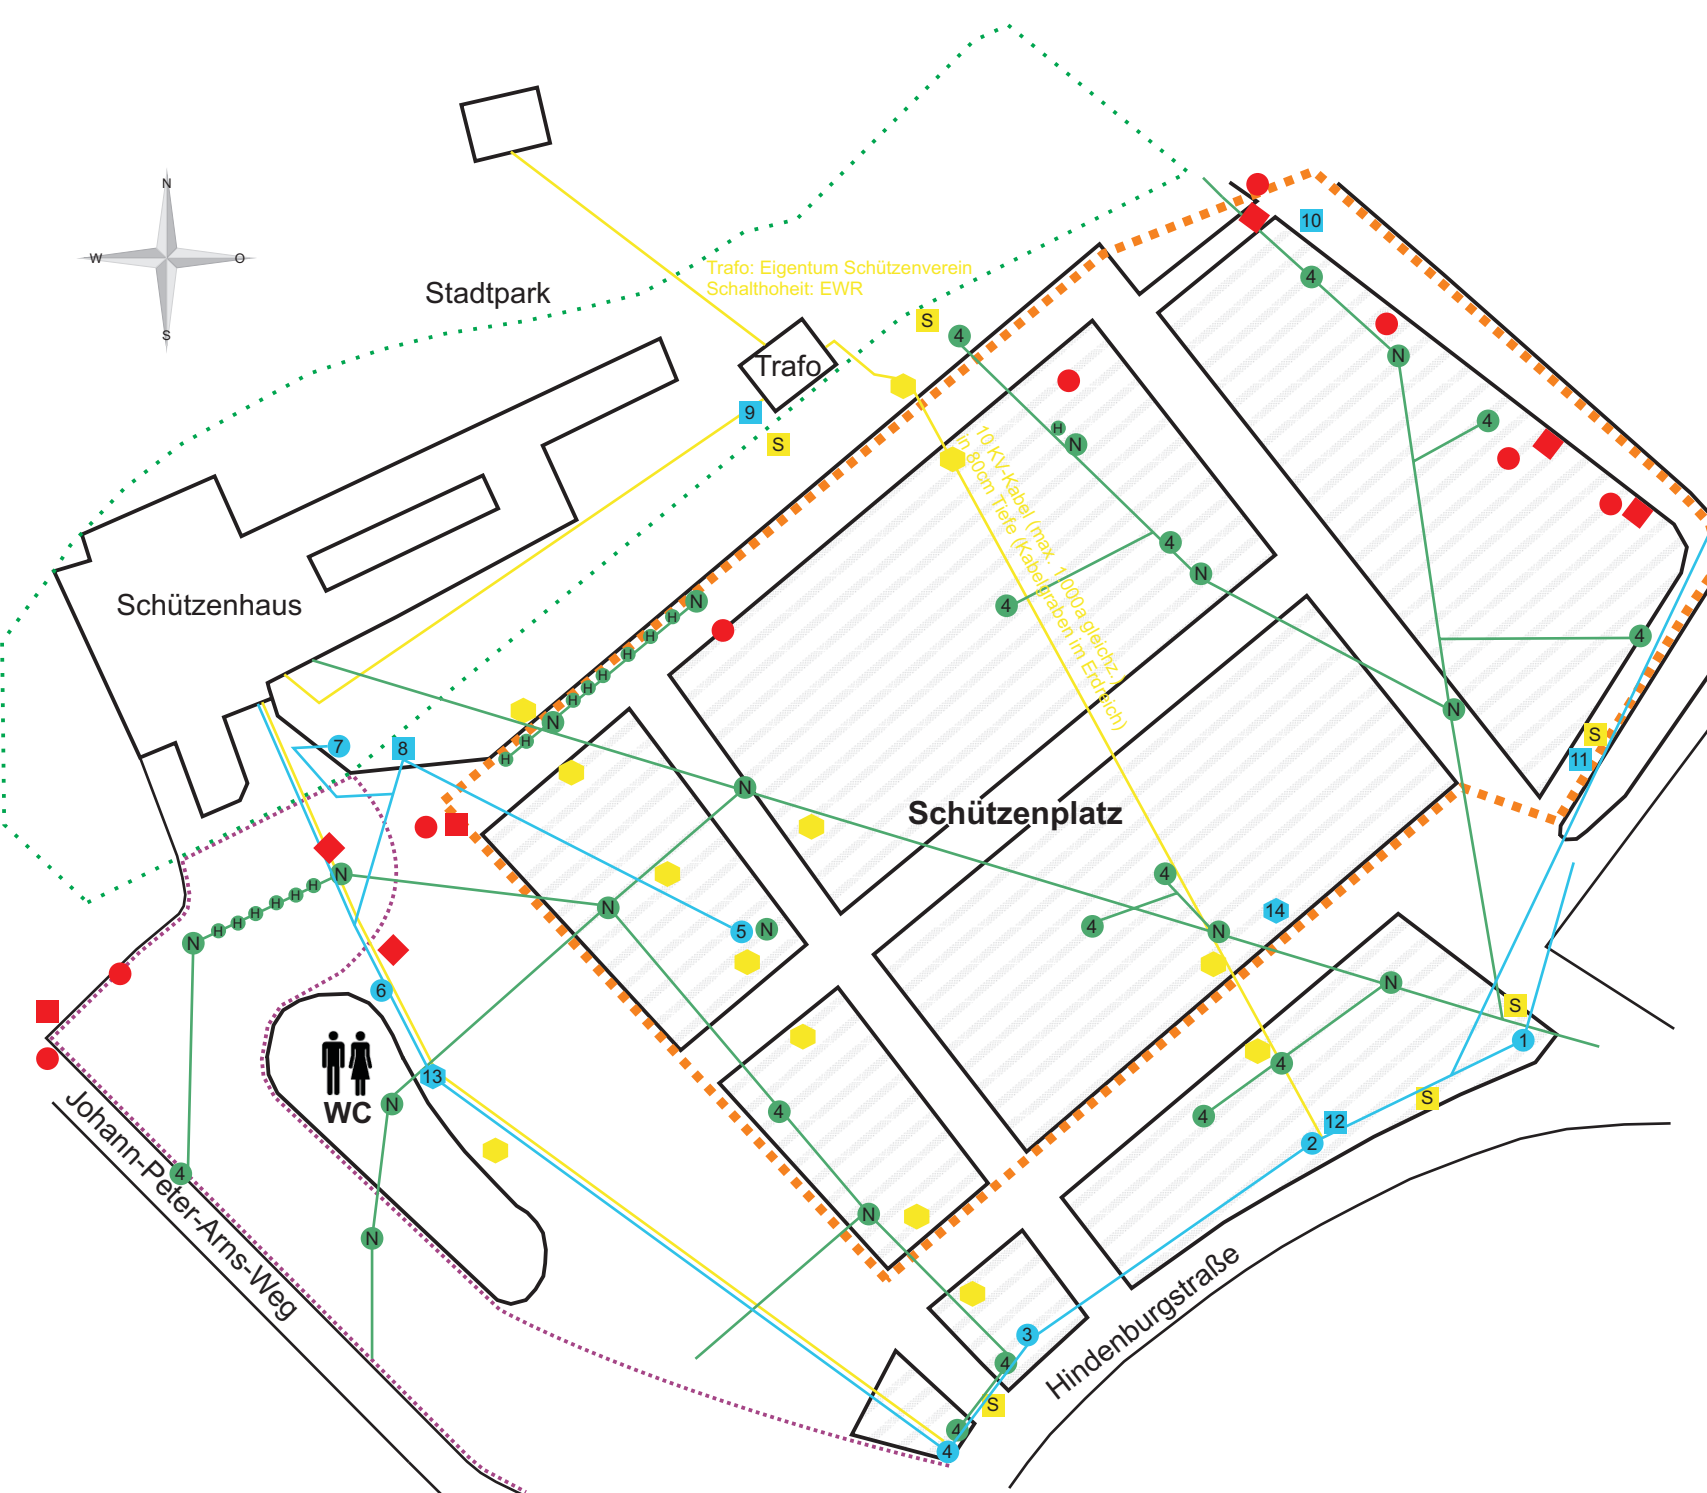



# Schützenplatz Remscheid



1-3: Hydranten EWR GmbH, Anschluss Standrohre (Vermietung & Abrechnung EWR)



4+7: Hydranten privat, KEIN Trinkwasser, Anschluss Standrohre



5+6: Hydranten Schützen, Anschluss Standrohre (Vermietung & Abrechnung Schützen)



8-12: Verteilerschrank Schützenverein (über Platzmeister Lutz Spott, 0 157 / 790 982 39), Anschluss: Geka-Kupplungen



(Vermietung & Abrechnung Schützen)



13+14: Bodenschacht Schützenverein, Anschluss: Geka-Kupplungen



Unterirdischer Stromschacht



Regenwasserdeckel, Sinkkasten, Straßenabsperrentil



Verboten!



Abwasser



Abwasser

Schmutzwasseranschlüsse (H= Deckel wie Hydrant, nur ohne Kennz.!) NH