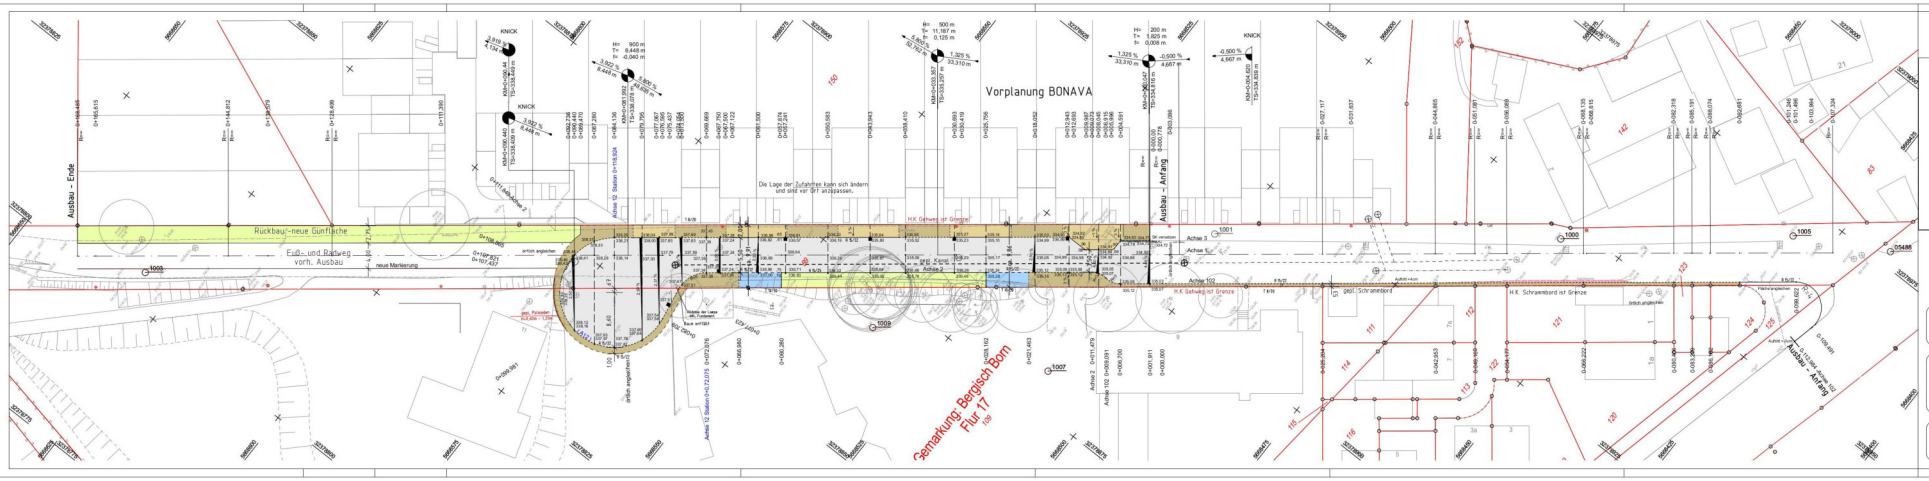

Anlage 3

LEGENDE

– Oberflächenbefestigung

- Beton-Platten 30/30/8 - grau -
- Beton-Pflaster 20/10/8 - grau - Gehwegüberfahrt für Pkw-Längsverband
- Beton-Pflaster 20/10/8 - anthrazit - Parkspur für Pkw-Querverband
- Asphaltdeckschicht AC 11 DS - Fahrbahn
- Restfahrbahnarbeiten
- Grünfläche
- geplanter Regenwasserkanal
- geplanter Sinkkasten
- geplante Beleuchtung LP 6 (Lph = 6 m)

STADT REMSCHEID

Fachdienst 4.12
Stadtentwicklung, Verkehrs- und Bauleitplanung

Projekt: Schwarzer Weg
Gestaltungsplan mit Höhen

4.12: _____ TBR 1: gez. Sahrai 18.01.2021 TBR 5: gez. Hein 11.01.2021
TBR 5.4: _____ BV1: 18.06.2021 WM: _____

Abteilungsleitung 4.12.5: gez. Fey 19.01.2021

Zur Bauausführung freigegeben:
Remscheid, den 22.03.2021 gez. Gdulatz
Dorothea Gdulatz
Fachdienstleiterin 4.12

bearbeitet: 4.12.5 - Klemeyer Datei: 2500.PLT Plan. Nr: 1

Maßstab: 1:250 Datum: 3-2021 geändert: