


## Flächen des Kommunalen Gewerbeflächen- entwicklungskonzepts im Stadtbezirk Alt-Remscheid

### Handlungsprioritäten 1 bis 3

- 1 - Baurecht vorhanden
- 2 - Sonstiger Plan
- 3 - Ergänzungsfäche

### Flächennutzungsplan


- Gewerbliche Bauflächen
- Mischgebiete
- Sondergebiete
- Straßenverkehrsflächen

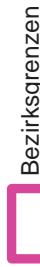

0 250 500 Meter

Stadt Remscheid  
Stadtentwicklung und Rahmenplanung

Stand: Januar 2018

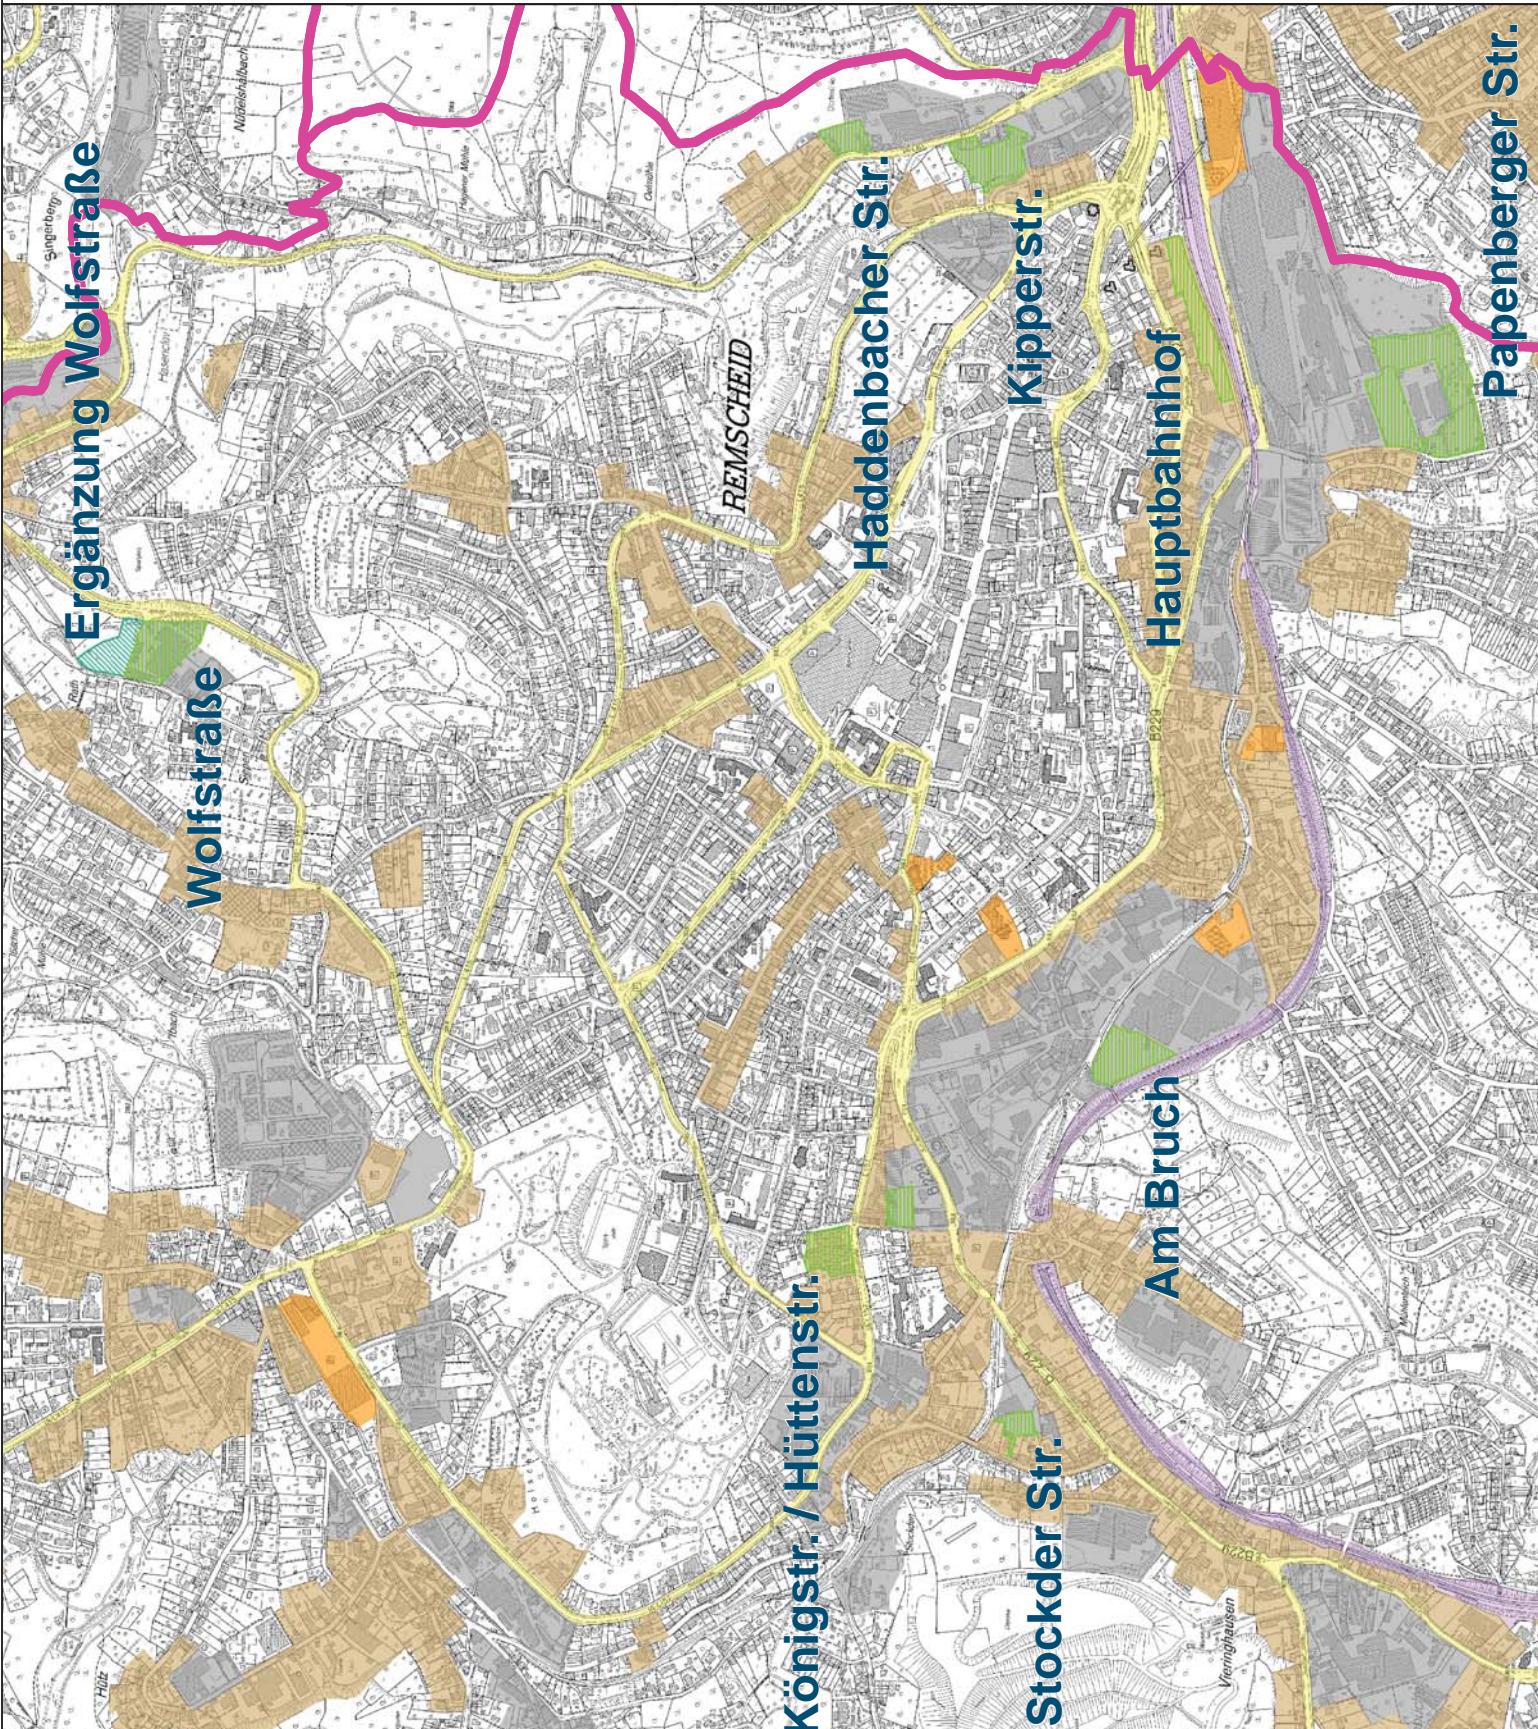

## Flächen des Kommunalen Gewerbebeflächen- entwicklungskonzepts im Stadtbezirk Süd



### Handlungsprioritäten 1 bis 3

- 1 - Baurecht vorhanden
- 2 - Sonstiger Plan
- 3 - Ergänzungsfäche

### Flächennutzungsplan

- Gewerbliche Baufächen
- Mischgebiete
- Sondergebiete
- Straßenverkehrsflächen

Bezirksgrenzen

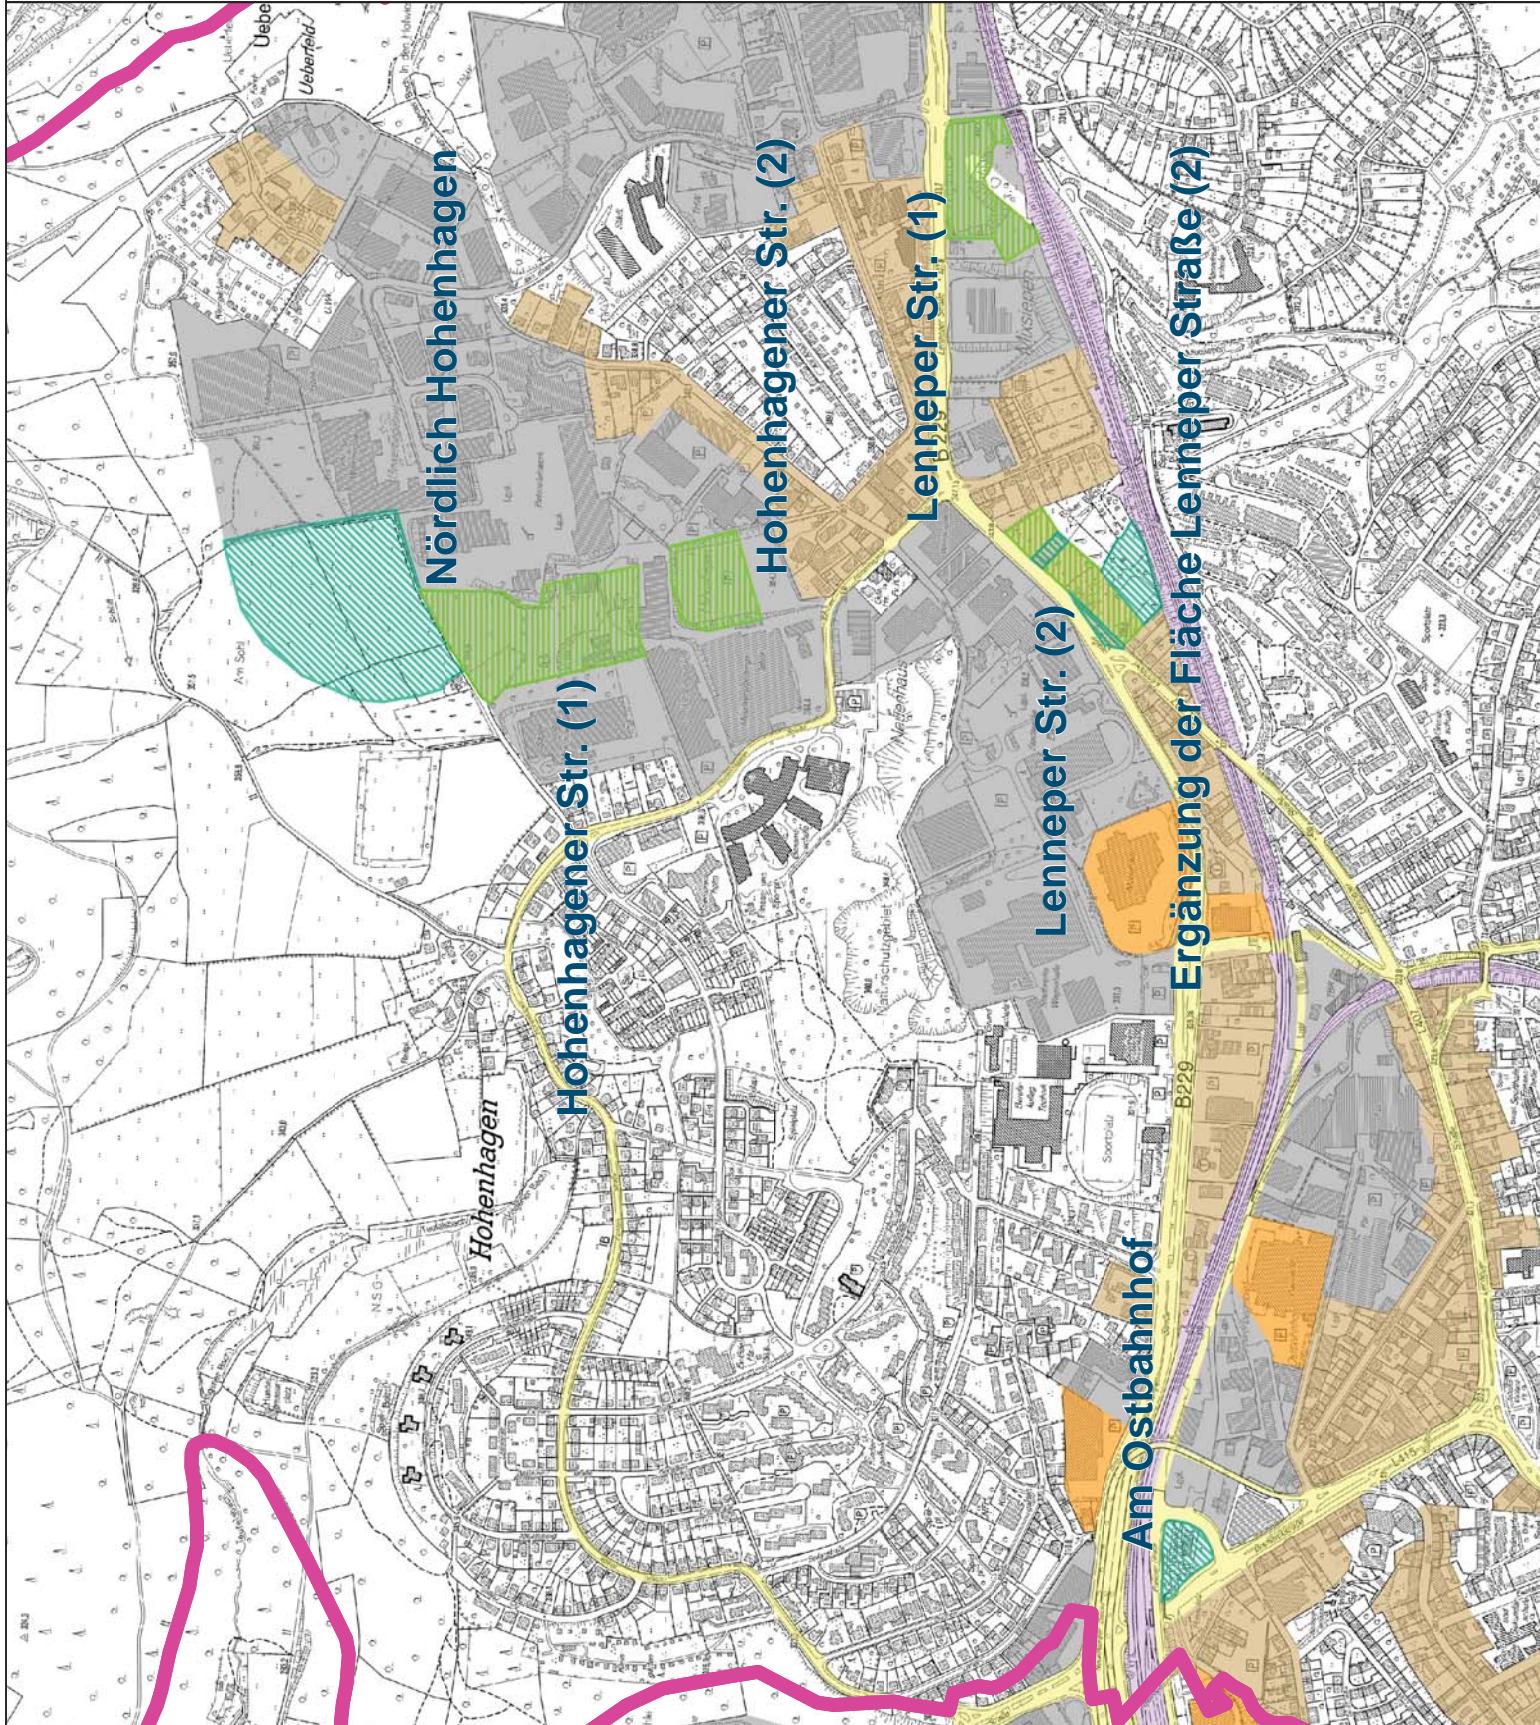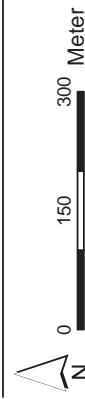


# Flächen des Kommunalen Gewerbeflächen- entwicklungskonzepts im Stadtbezirk Lennep

## Handlungsprioritäten 1 bis 3

- 1 - Baurecht vorhanden
- 2 - Sonstiger Plan
- 3 - Ergänzungsfäche

## Flächennutzungsplan

- Gewerbliche Baufächen
- Mischgebiete
- Sondergebiete
- Straßenverkehrsflächen
- Bezirksgrenzen

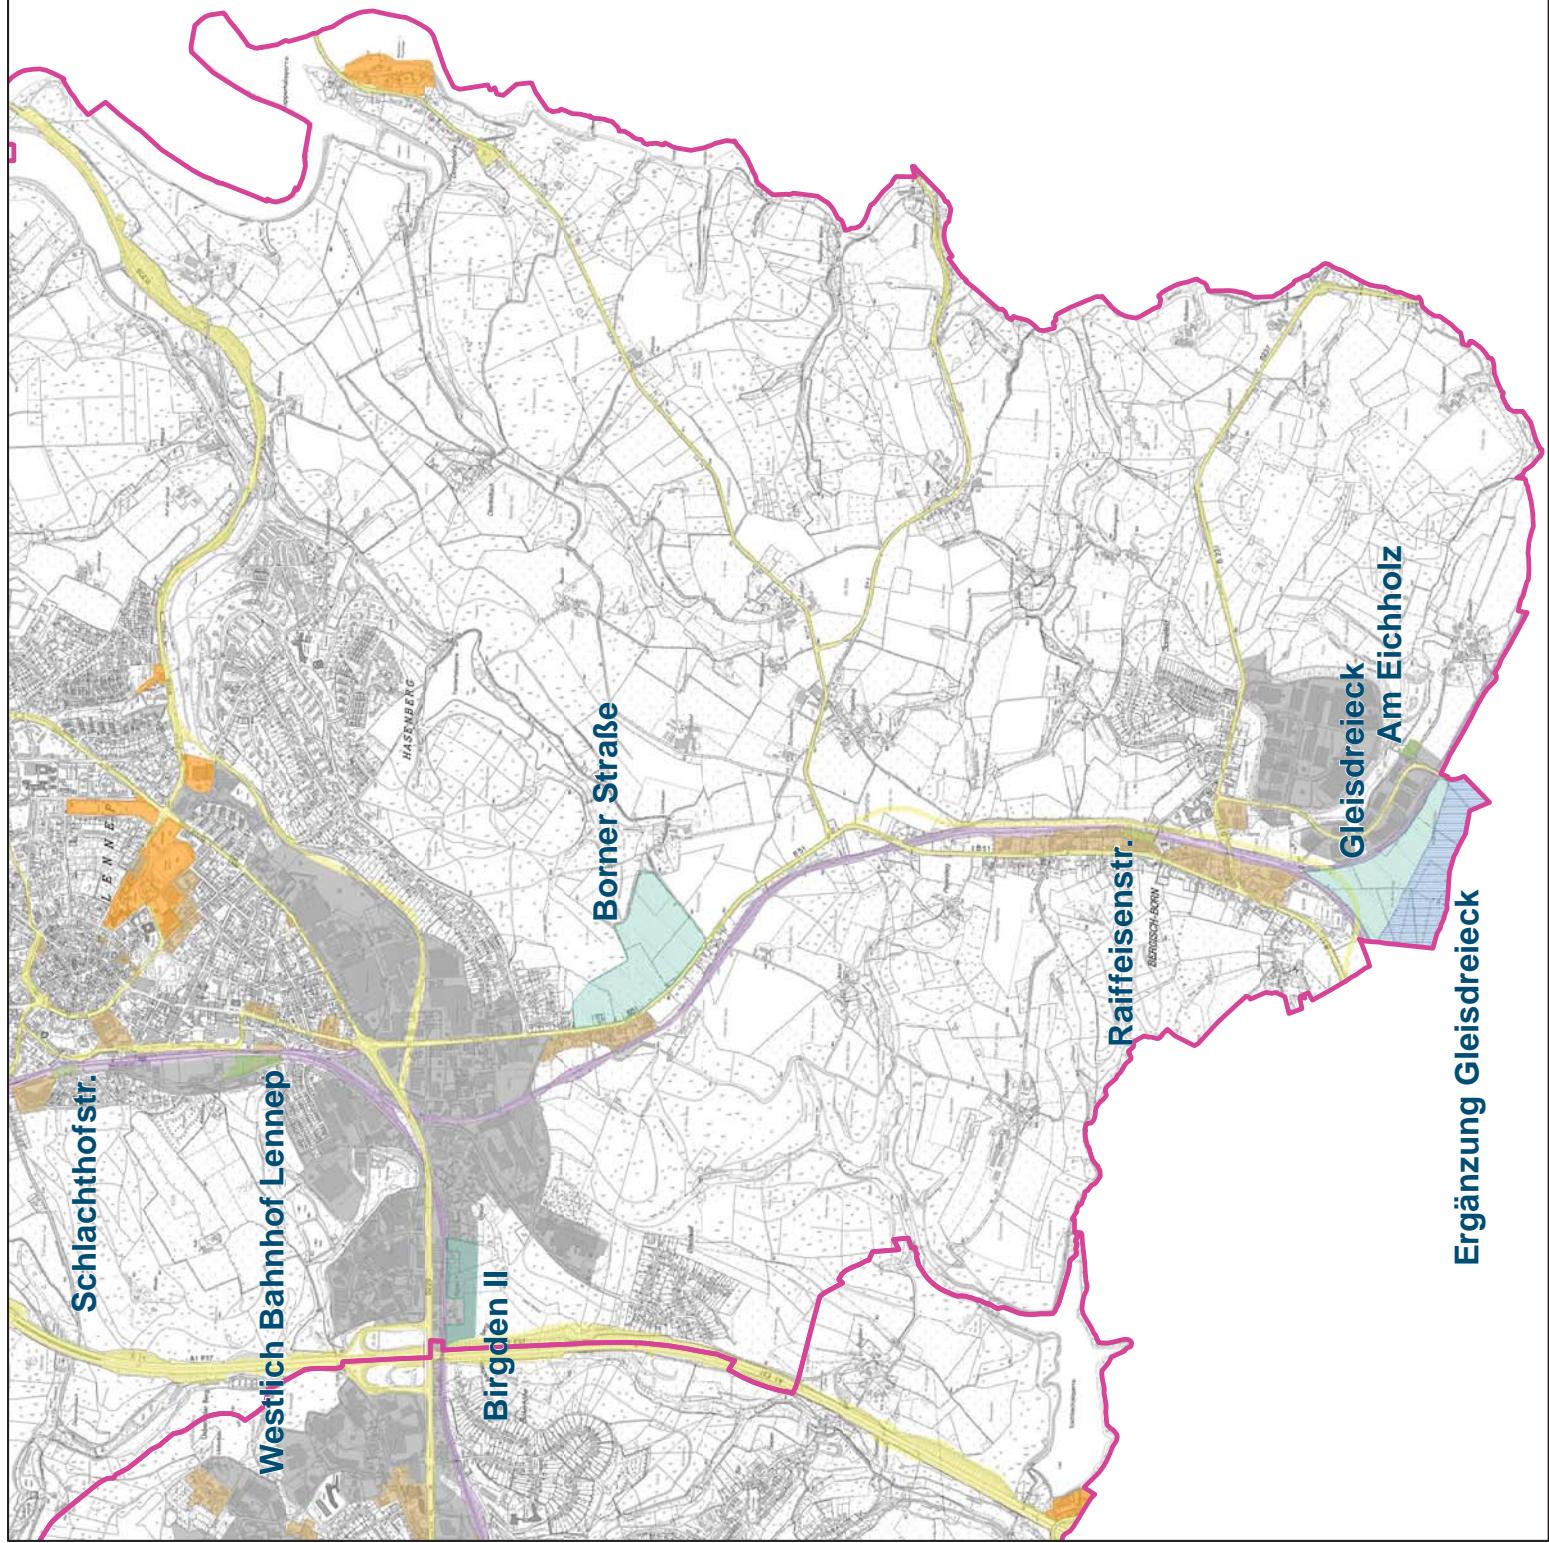

## Flächen des Kommunalen Gewerbeflächen- entwicklungskonzepts im Stadtbezirk Lüttringhausen

### Handlungsprioritäten 1 bis 3

- 1 - Baurecht vorhanden
- 2 - Sonstiger Plan
- 3 - Ergänzungsfäche

### Flächennutzungsplan

- Gewerbliche Bauflächen
- Mischgebiete
- Sondergebiete
- Straßenverkehrsflächen

