


Rahmenplan Honsberg-Süd: Energiesiedlung für Jung und Alt

Rahmenplan Honsberg-Süd

Blatt 10 (Plandarstellung Teil B)
Aufwertungspotentiale DGK

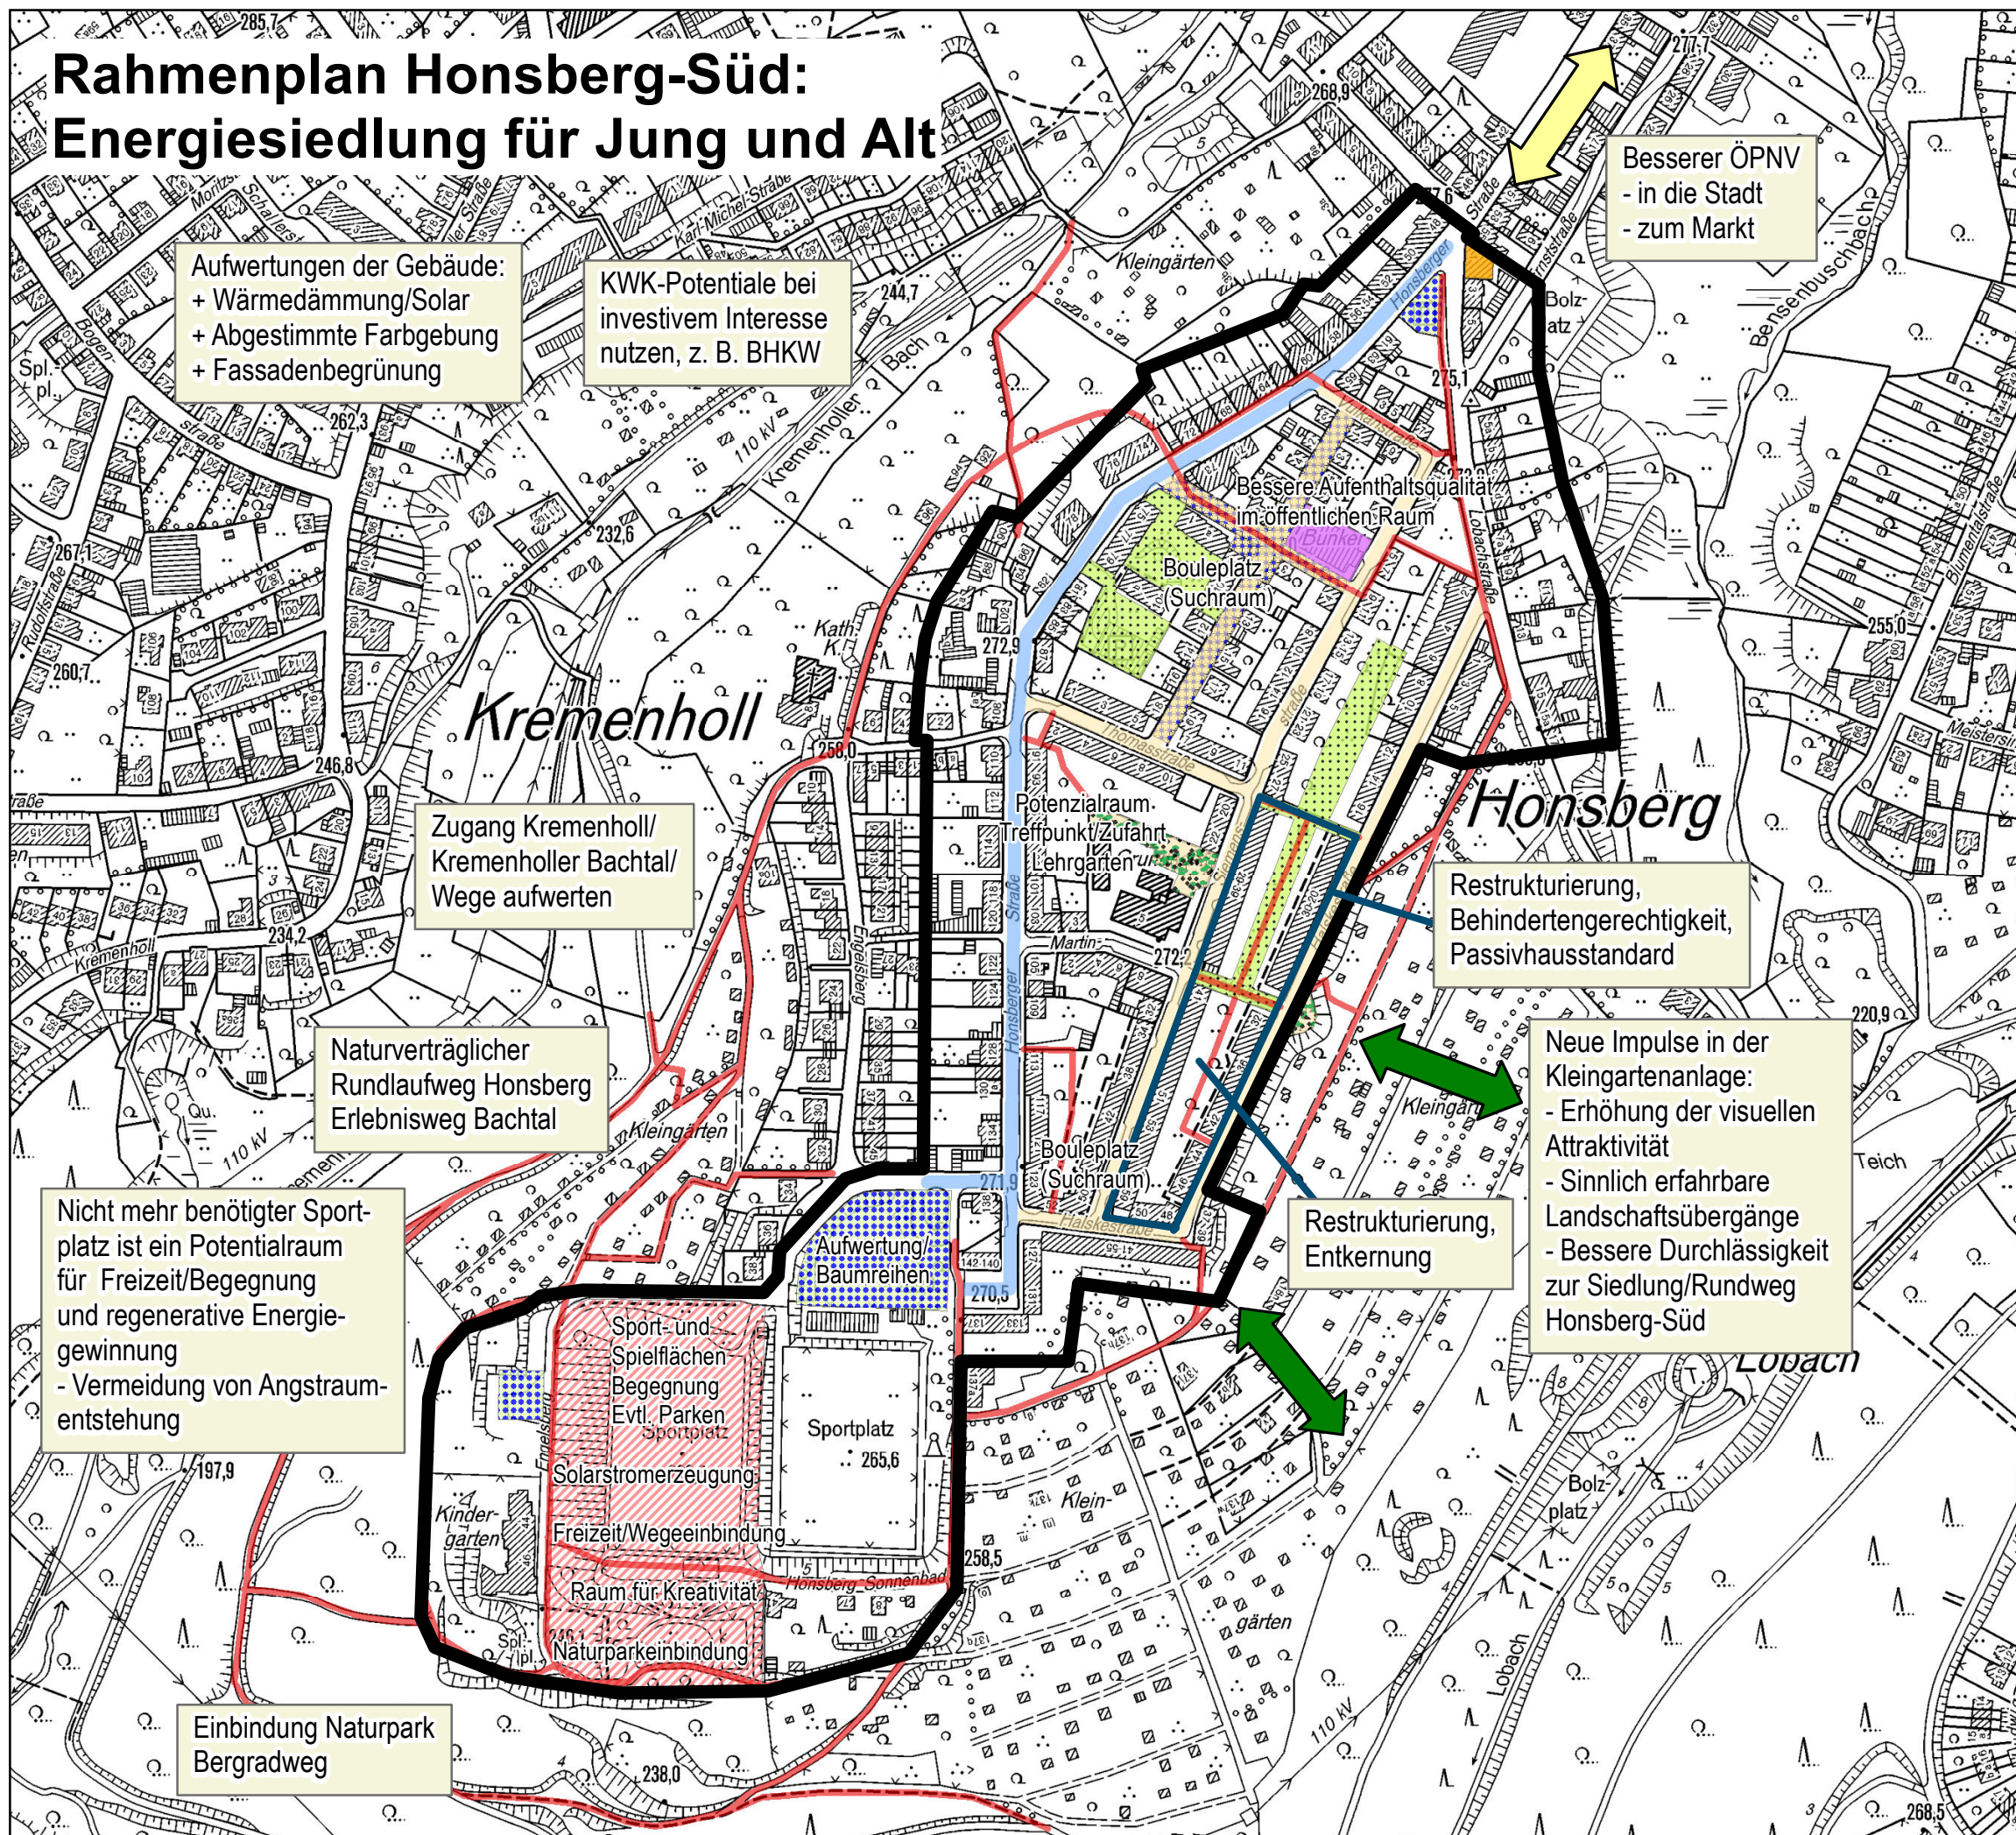

Blöcke und Bereiche

- EZH Lebensmittel
- Kulturlocation, Gastro
- Aufwertung Platz/Parkplatz
- Aufwertung, Geothermie
- Restrukturierung, Aufenthalt
- Aufwertung Straßenbereich
- Gestaltung Freizeitbereich

Straßen und Wege

- Mehr Verkehrssicherheit
- Erneuerung/Verkehrsberuhigung
- Wegeerhalt/-erneuerung/-ausbau
- Plangebiet

Hinweis:
Der Rahmenplan Honsberg-Süd besteht aus den Plandarstellungen Teil A und B sowie dem integrierten Handlungskonzept der Begründung.