



# Darstellung des rechtswirksamen Flächen- nutzungsplanes vor der Änderung

Maßstab 1:5000

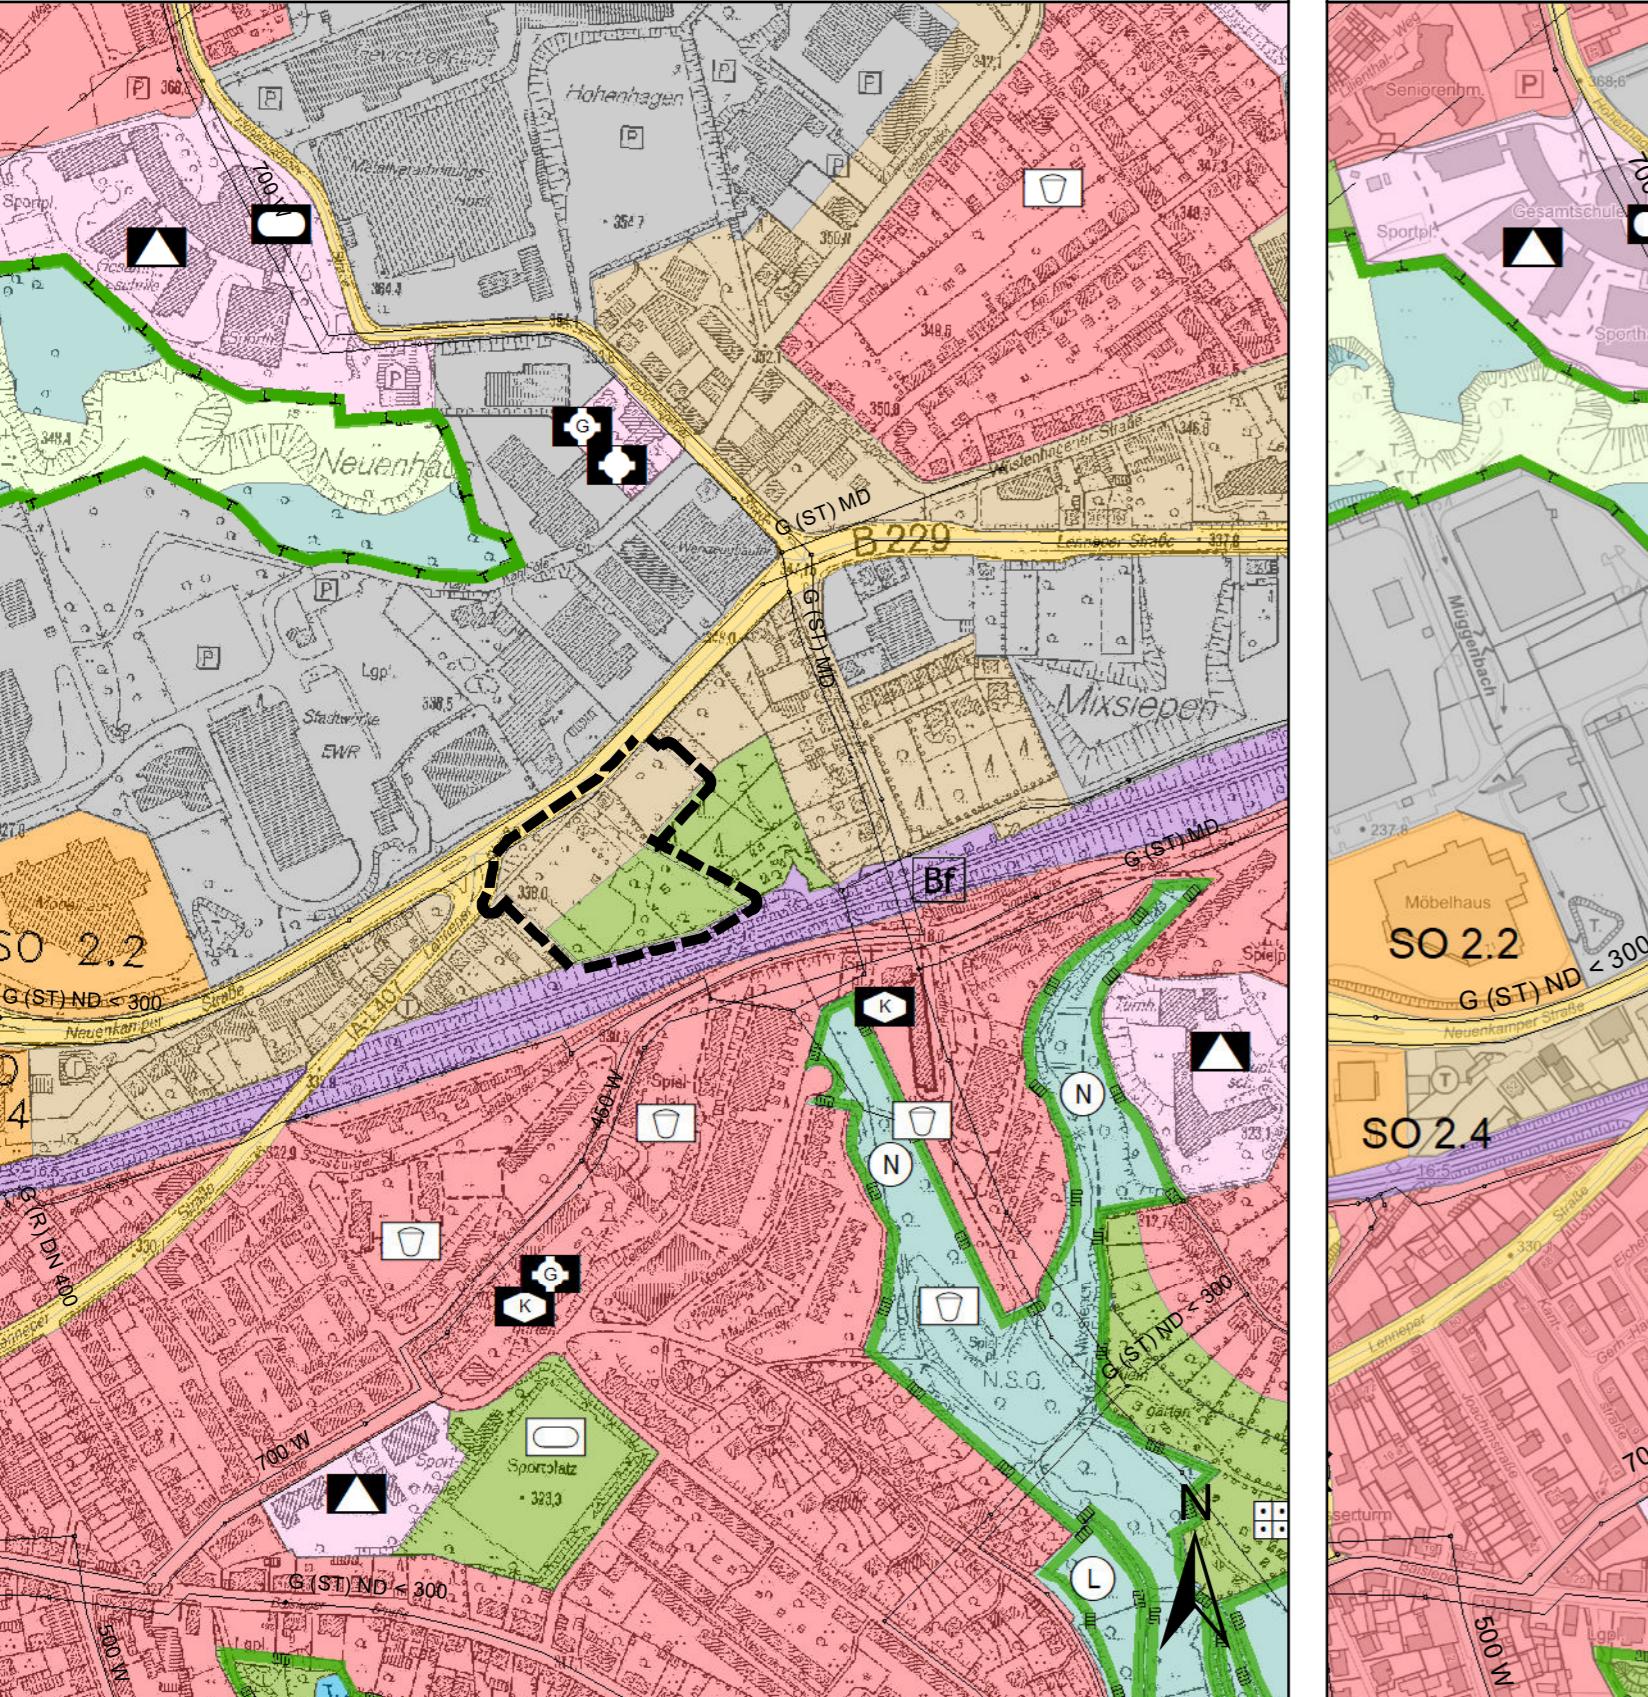

## Legende

### I. Darstellungen

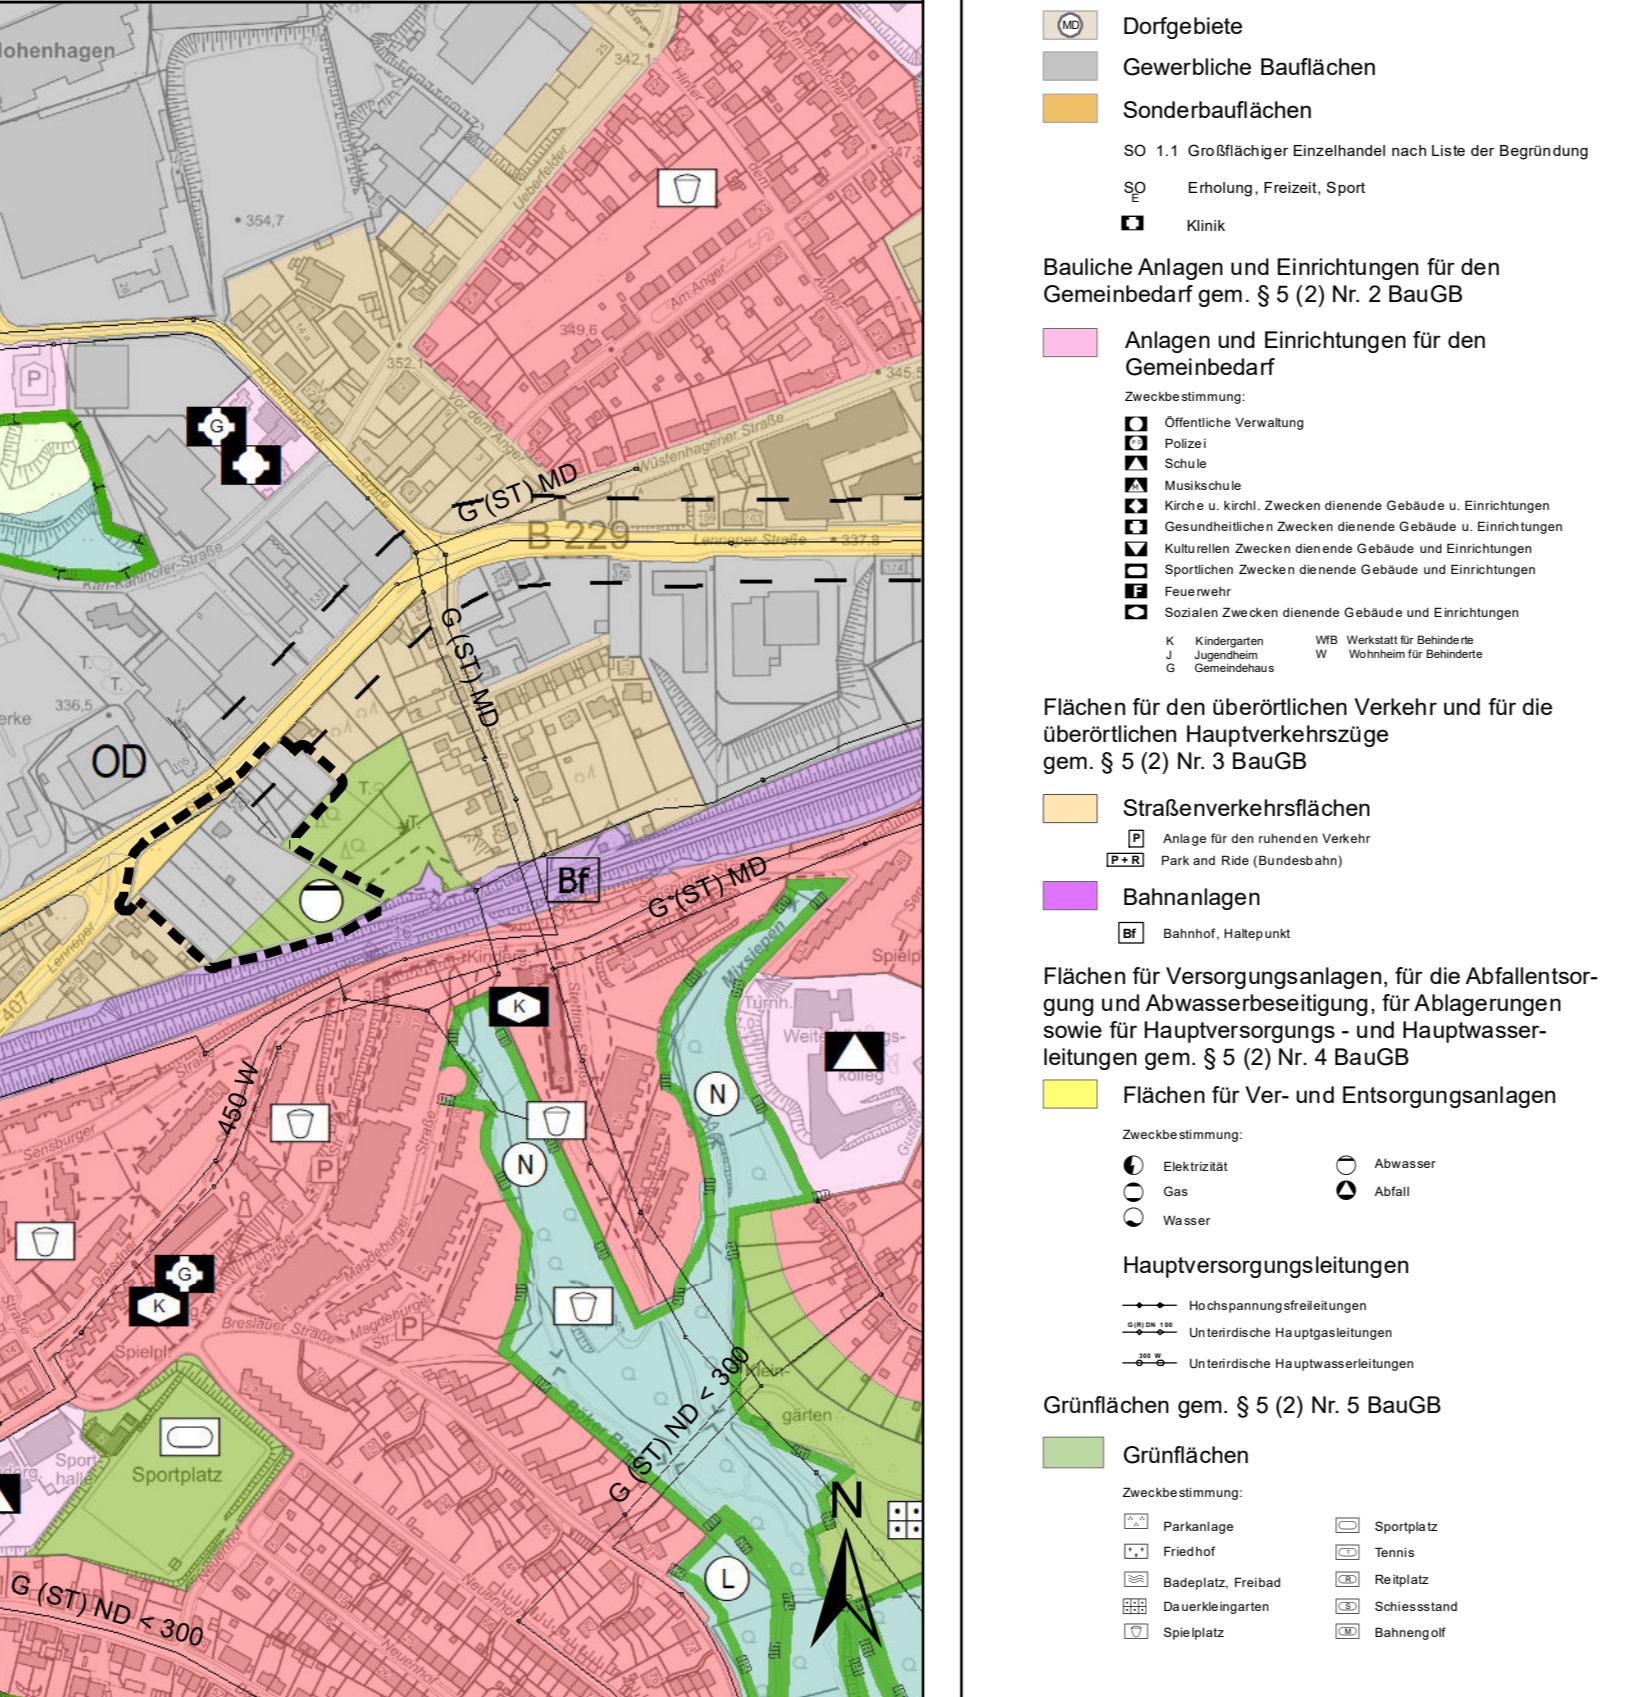

	Verkehrs- und Bauleitplanung
	Im Auftrag
	Fachdienstleiterin
	Der Hauptausschuss und Ausschuss für nachhaltige Entwicklung, Digitalisierung und Finanzen der Stadt hat am ..... gem. § 2 (1) BauGB die Aufstellung des Entwurfes der Flächennutzungsplanänderung beschlossen.
	Remscheid, ..... 20.....
	Oberbürgermeister
	Der Entwurf der Flächennutzungsplanänderung mit Begründung und den wesentlichen umweltbezogenen Stellungnahmen wurde gemäß § 3 (2) BauGB in der Zeit vom ..... bis ..... im Internet veröffentlicht.
	Remscheid, ..... 20.....
	Oberbürgermeister
	Gemäß § 6 (5) BauGB ist die Genehmigung der Bezirksregierung vom ....., der Beschluss der Flächennutzungsplanänderung sowie die Bereithaltung der Flächennutzungsplanänderung mit Begründung und zusammenfassender Erklärung zur Einsichtnahme am ..... ortsüblich bekannt gemacht worden.

	Für die E Remsche Der Ober Fachdez Bauen u In Vertre Beigeord
hzeitige Beteiligung der ichkeit erfolgte -nicht- Informationsveranstaltung ..... durch Auslegung ..... bis ..... eckend Beschluss der vertretung ..... ..... gem. BauGB.	Die frühzeitige Behörden und öffentlicher Be die Abstimmung gemeinden (§ 2 die Landespla (\\$ 34 LPiG) e Mail vom .....
cheid, ..... 20.....	Remscheid, .....
Oberbürgermeister	Oberb
teiligung der Behörden und gen Träger öffentlicher ie (§ 4 (2) BauGB) und die mung mit den Nachbar- enden (§ 2 (2) BauGB) en mit Schreiben / Mail .....	Der Rat der S ..... nutzungsplan Feststellungs
heid, ..... 20.....	Remscheid,
Oberbürgermeister	Oberb
chennutzungsplanänderung Vorschriften nach der Bau- gsverordnung (BauNV0) assung der Bekanntmachung 11.2017 (BGBl. I S. 3786), geändert durch Artikel 2 setzes vom 03.07.2023 2023 I Nr. 176).	Das Bauleitpl entsprechend (BauGB) in de Bekanntmache (BGBl. I S. 36 durch Artikel 1 20.12.2023 (E durchgeführt.



**STADT REMSCHEID** | 15. Änderung des Flächennutzungsplans

**Gebiet:**  
südöstlich der Kreuzung Neuenkamper Straße und Lenneper Straße  
und nördlich der Bahnlinie Solingen-Remscheid-Wuppertal

10 of 10

10 of 10

