


LENNER Flur 4

158

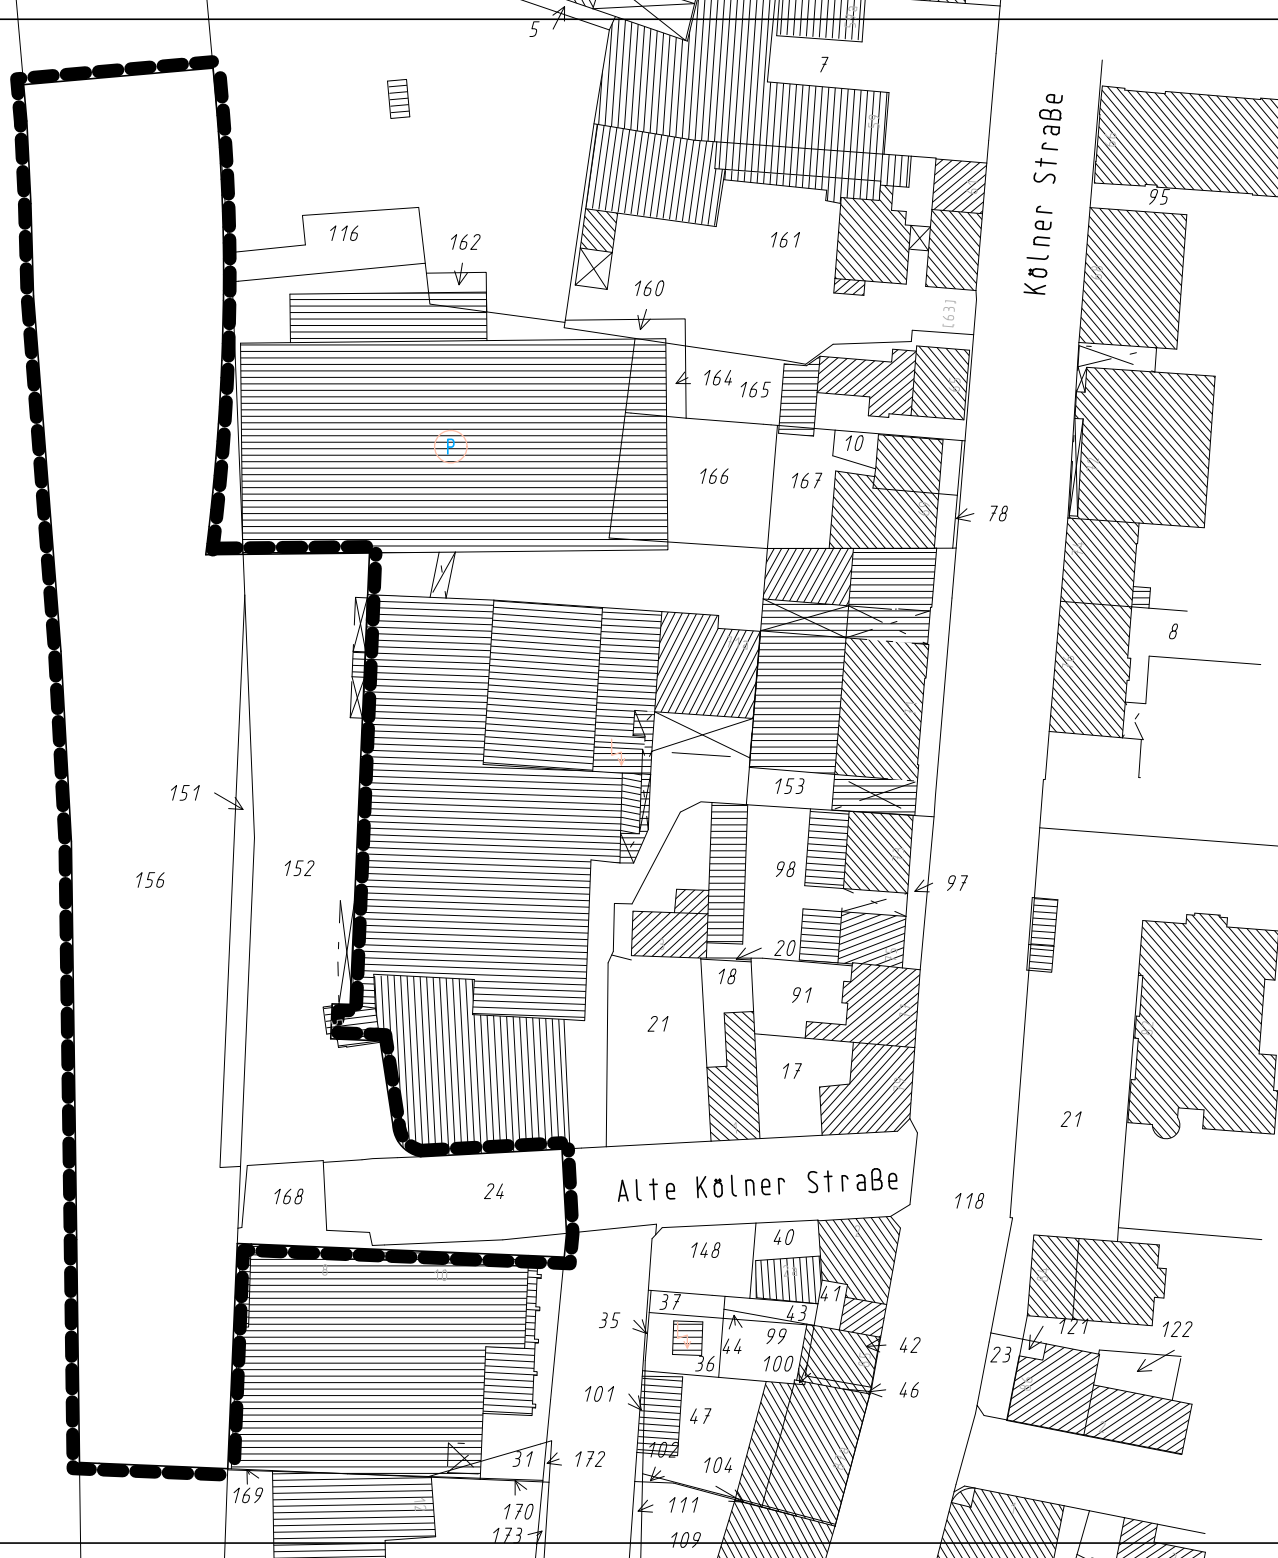

STADT REMSCHEID


Legende

 Grenze des räumlichen Geltungsbereichs des Bebauungsplans

Planbezeichnung

BP 445 1. Änderung

Gebiet: Am Johnnisberg,
Kölner Str.,
Alte Kölner Str.,
Gleisanlagen

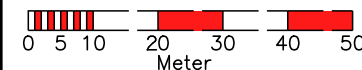

Verfasser

	Datum	Zeichn.	Bearb.	Abt.LL 61/	Abt.LL 61/	FBL 61	FBL	DEZ.
Erstfassung								
Gegenstand								
Planänderungen	1							
	2							
	3							
	4							
	5							
	6							

Beratung

Dieser Plan lag folgenden Ausschüssen vor:

Ausschuß	Datum	Unterschrift	Ausschuß	Datum	Unterschrift

Stadtbezirk: _____ Datum: _____
Stadt Remscheid – FB Städtebau u. Stadtentwicklung
 Stadtbezirksplanung **612**