








**Bebauungsplan Nr. 456A I.Änderung**  
**Gebiet: Nördlich und westlich Hildegardstraße, westlich Gerdastraße**

Karte: Festgesetzte landschaftspflegerische Maßnahmen

Maßnahmen und Flächen für Maßnahmen zum Schutz, zur Pflege und zur Entwicklung von Natur und Landschaft (§ 9 BauGB)

-  Flächen zum Anpflanzen von Bäumen, Sträuchern und sonstigen Bepflanzungen (Anlage von Heckenstrukturen)
-  Flächen mit Bindungen für Bepflanzungen und den Erhalt von Bäumen, Sträuchern und sonstigen Bepflanzungen (Erhalt bestehender Heckenstrukturen)
-  Erhaltung von Bäumen
-  Grenze des räumlichen Geltungsbereichs des Bebauungsplans

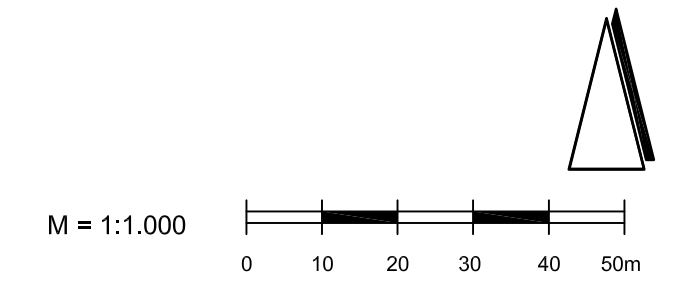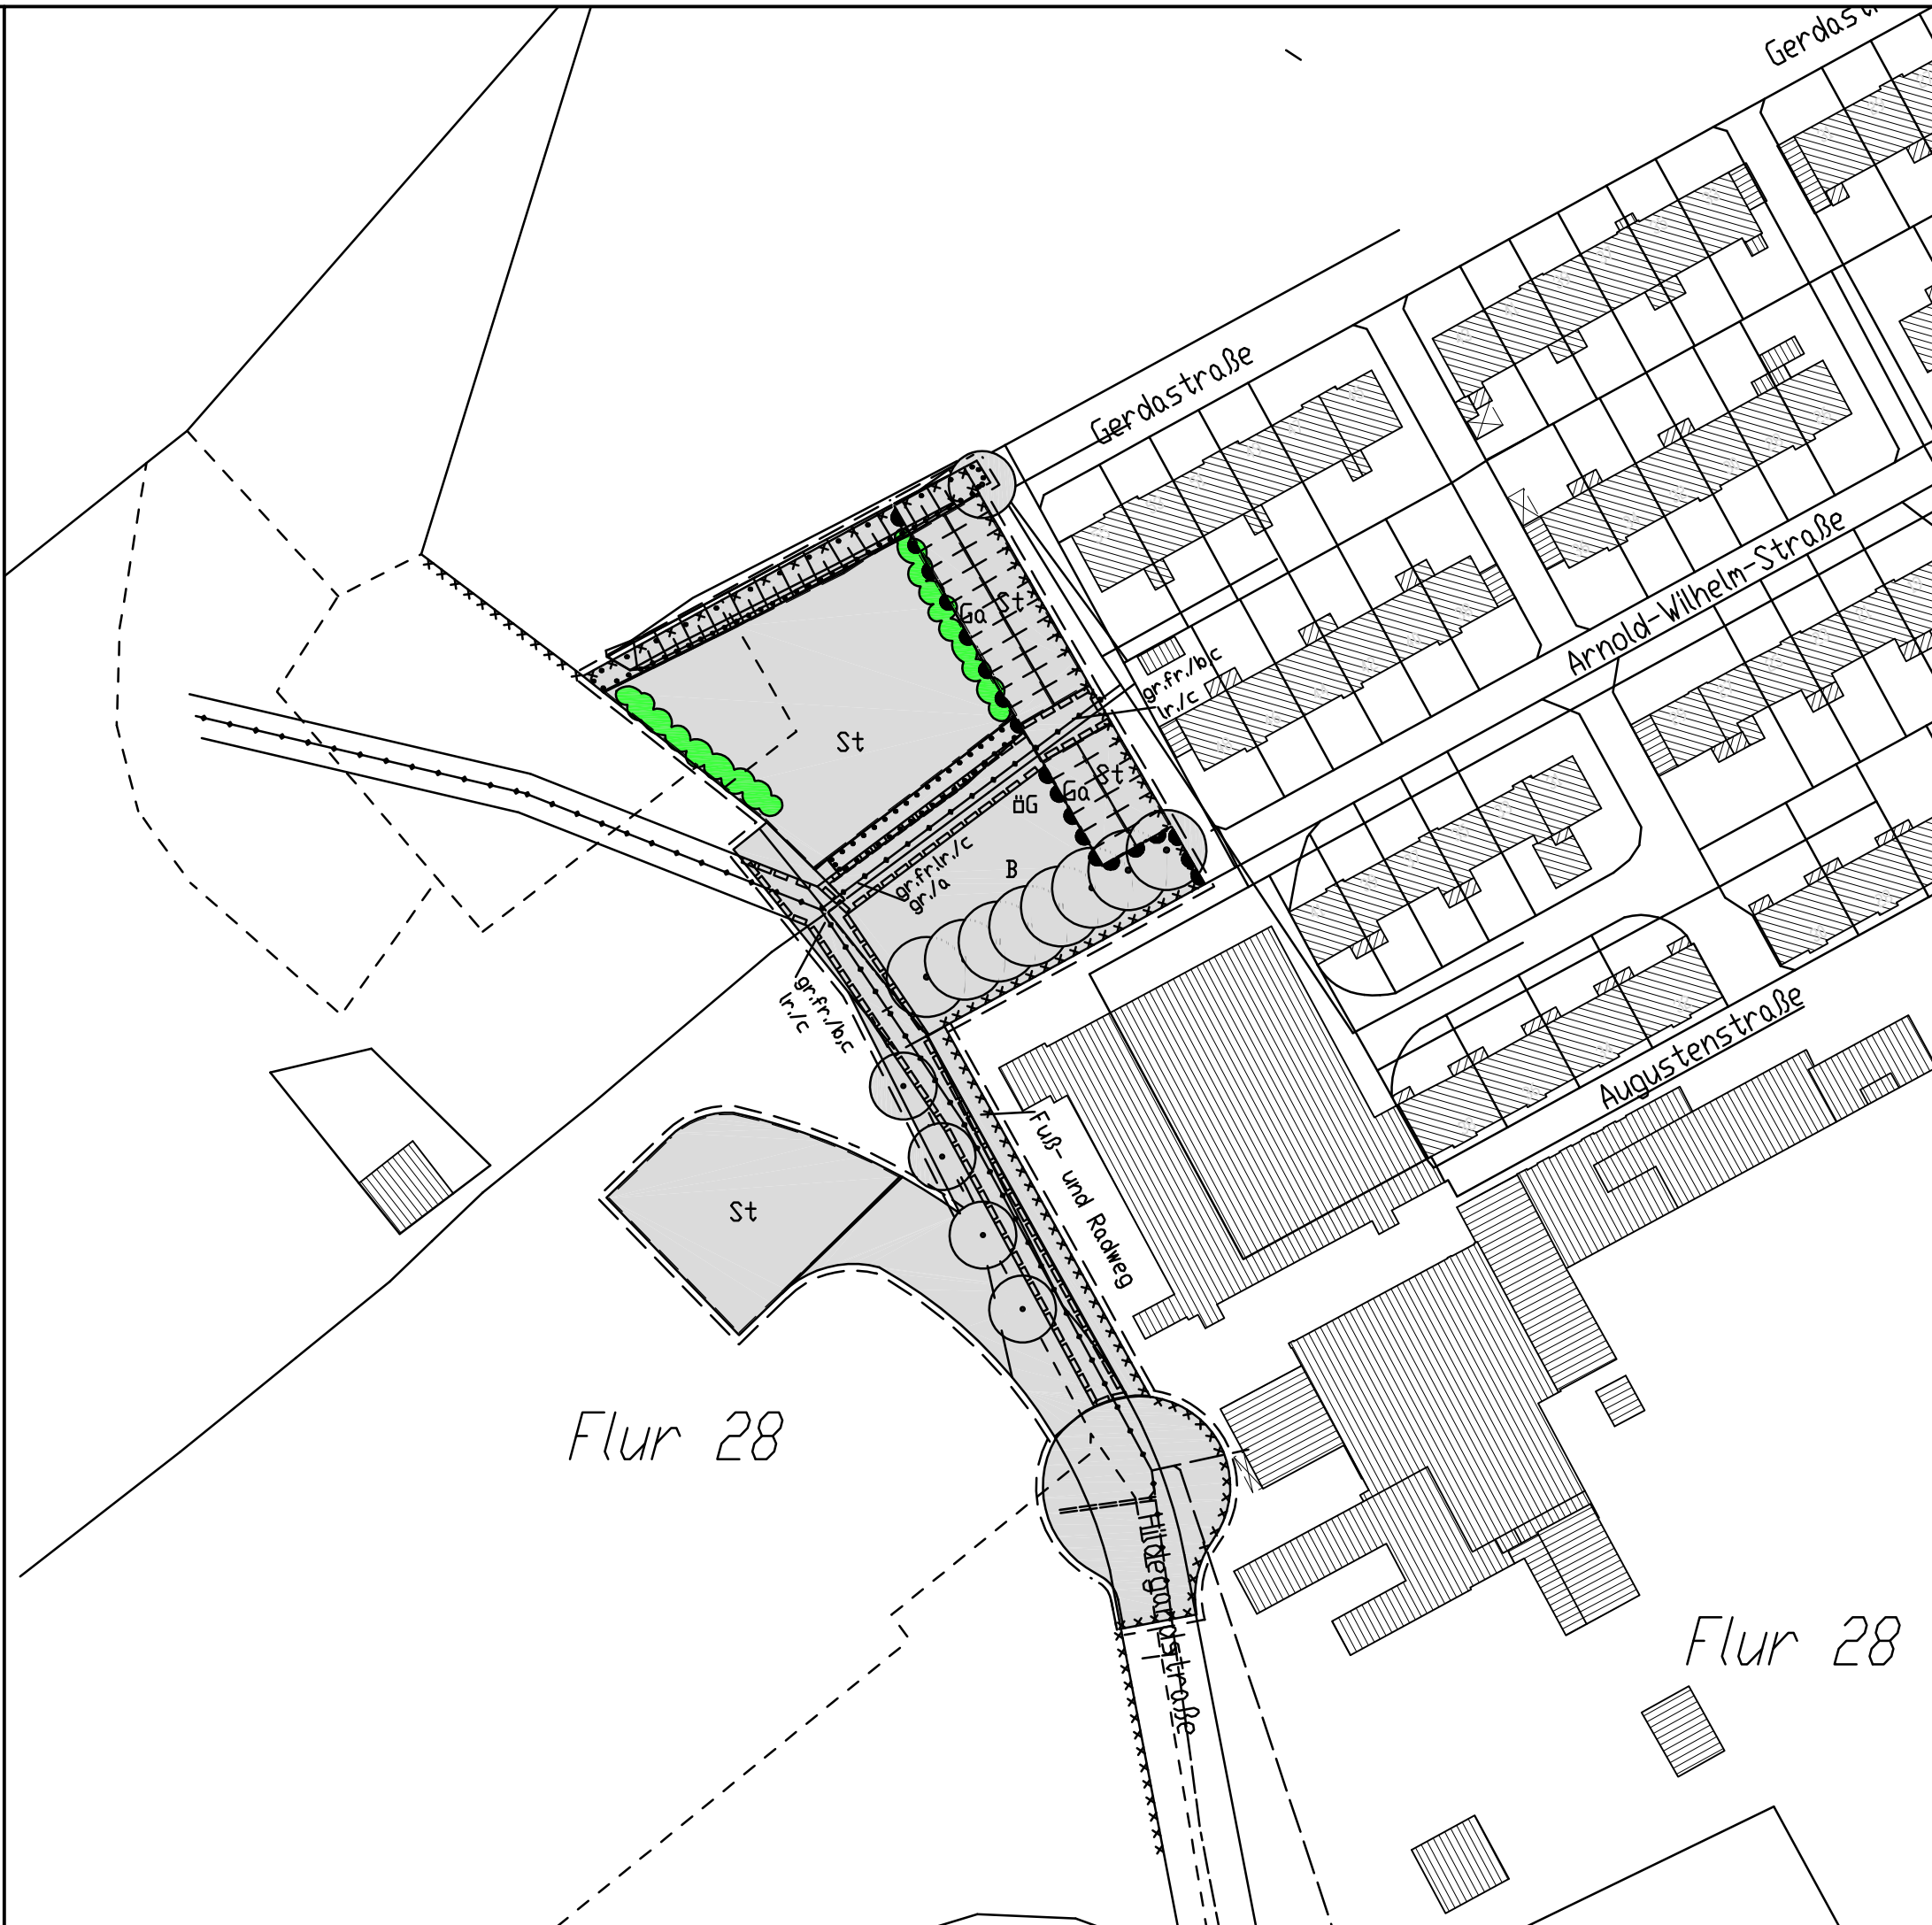



**FROELICH & SPORBECK**  
 GmbH & Co. KG  
 Umweltplanung und Beratung  
 Bochum • Greifswald • München • Plauen • Potsdam • Schwerin  
 Niederlassung Bochum • Massenbergstraße 15-17 • 44787 Bochum

Auftraggeber: Stadt Remscheid  
 Vorhaben: Bebauungsplan Nr. 456A I.Änderung Gebiet: Nördlich und westlich Hildegardstraße, westlich Gerdastraße  
 Karte: Festgesetzte landschaftspflegerische Maßnahmen

bearbeitet: Mue gezeichnet: b.u. geprüft: Mue Datum: 04/2005