

Legende




Grenze des räumlichen Geltungsbereichs des Bebauungsplanes



Minderausbau




Ruhrgasleitung mit Schutzstreifen

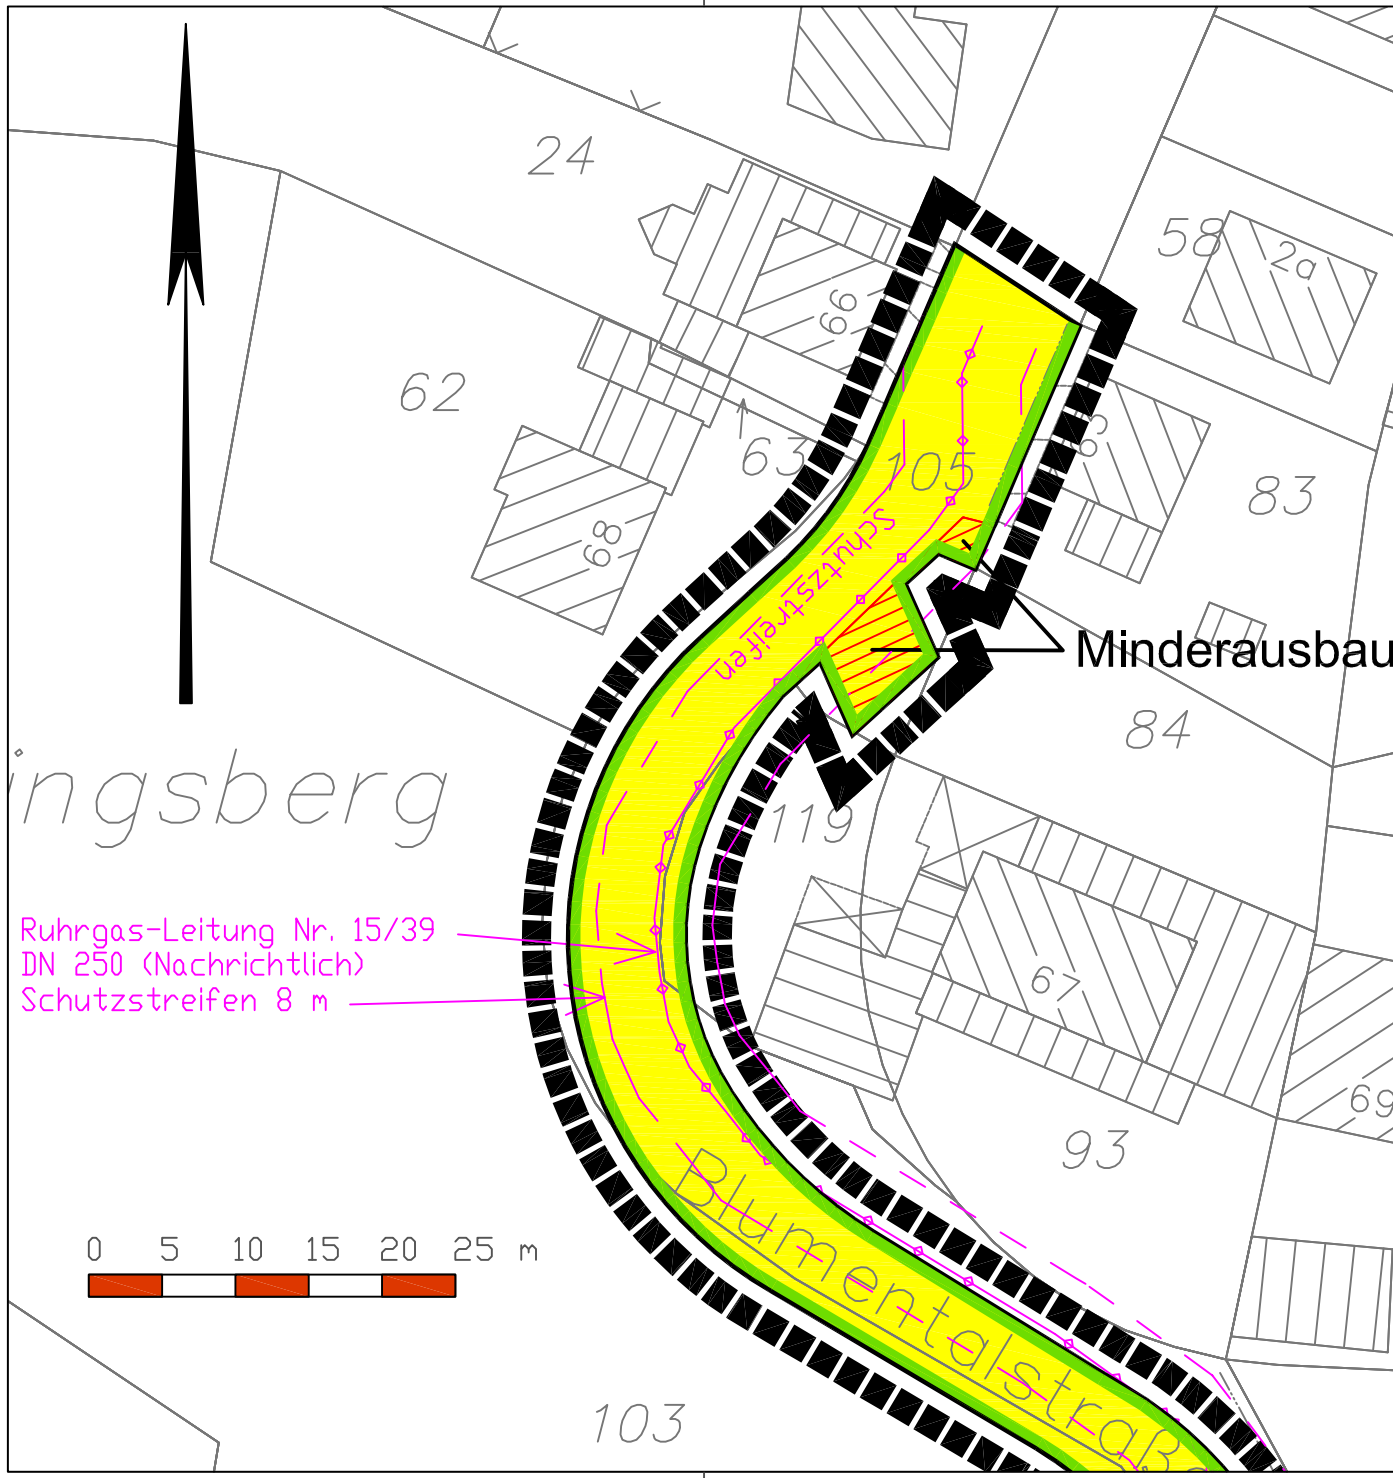

Ruhrgas-Leitung Nr. 15/39  
DN 250 (Nachrichtlich)  
Schutzstreifen 8 m

Minderausbau

Blumentalstraße

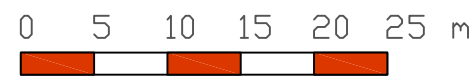

Planbezeichnung

Minderausbau BP 470  
gem. Ratsbeschluss vom 28.06.2012

Verfasser

	Datum	Zeichn.	Bearb.	Abt.L 62/7	Abt.L 62/	FDL 62	FDL	DEZ.
Erstfassung	12.2011	Ze.						
Planänderung	Gegenstand							
	1							
	2							
3								

Beratung

Dieser Plan lag folgenden Ausschüssen vor:

Ausschuss	Datum	Unterschrift	Ausschuss	Datum	Unterschrift

Stadtbezirk: \_\_\_\_\_ Datum: \_\_\_\_\_

Stadt Remscheid

-Fachdienst Bauen, Vermessung, Kataster

3.62.7