
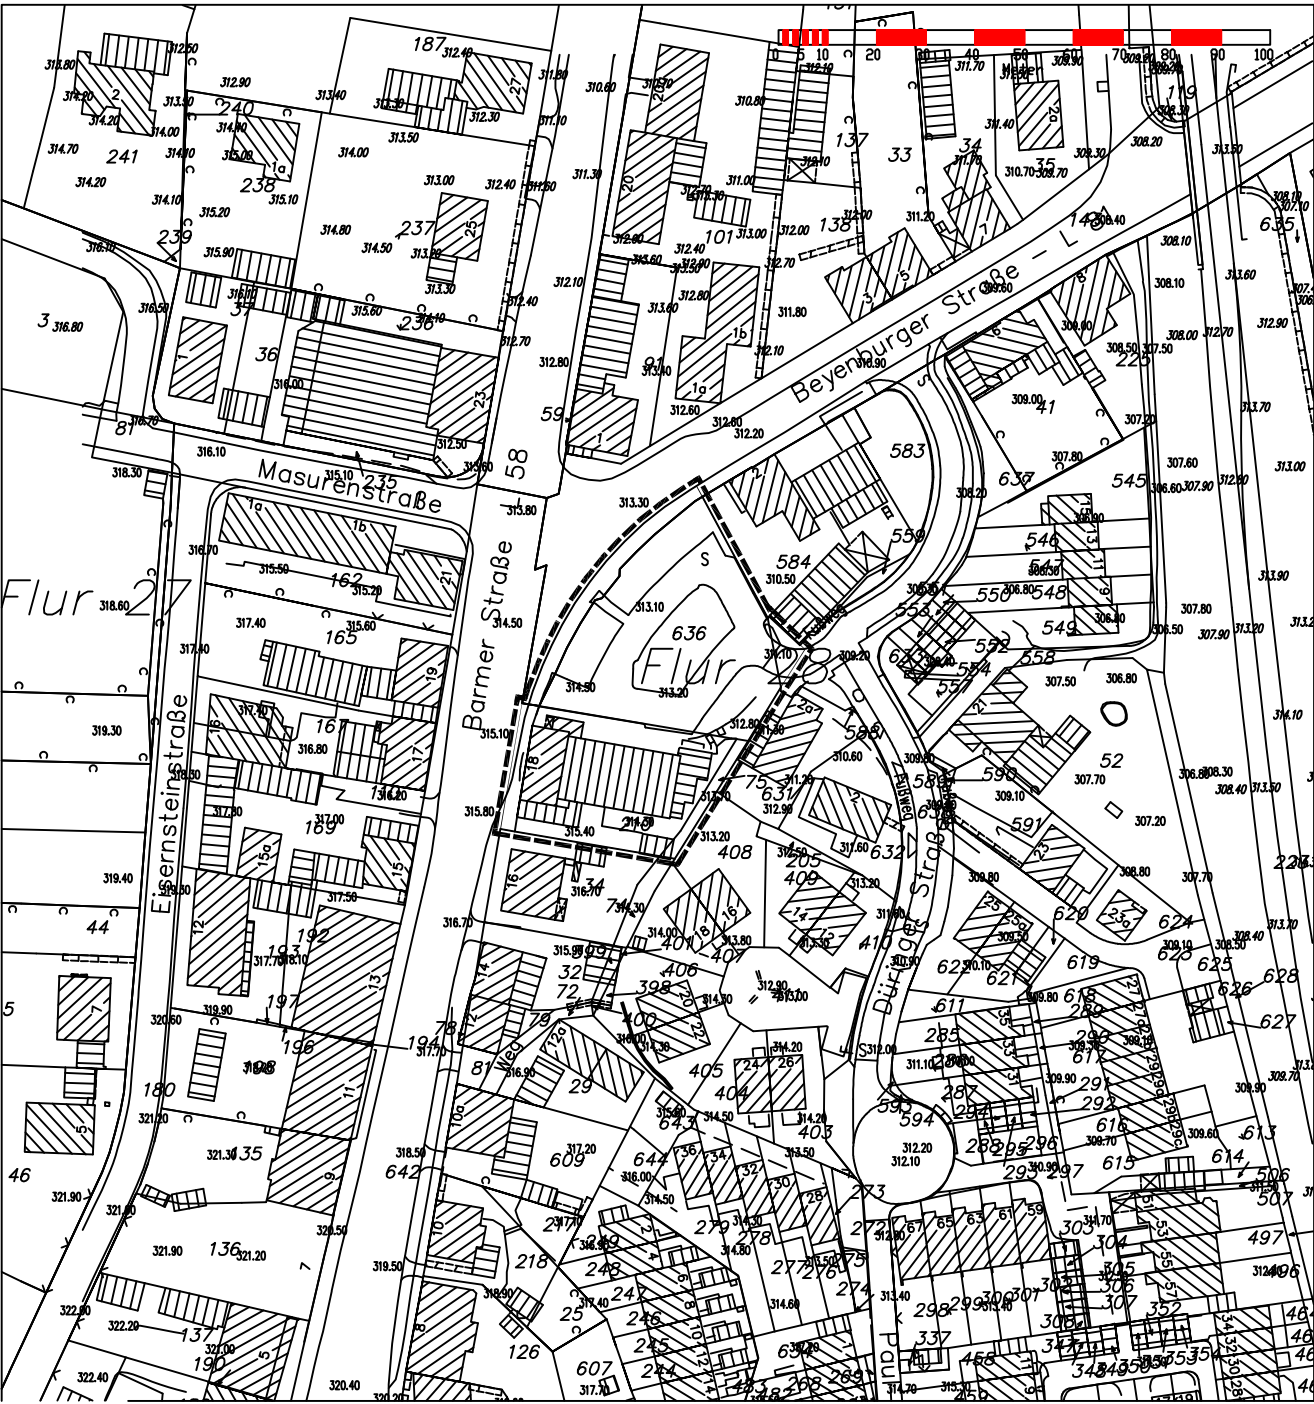


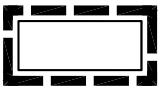

Legende:

 Grenze des räumlichen Geltungsbereichs des Bebauungsplans

Planbezeichnung:

Bebauungsplan Nr. 628 -
Barmer Straße, Beyenburger Straße
Räumlicher Geltungsbereich

Verfasser:

	Datum	Zeichner	Sach- bearbeiter	Abtl. 0.12.3	ZDL 0.12
Erstfassung:	15.02.2010	Op.	Op.		

Stadtbezirk:

Datum: