


# Konzept zur naturnahen Entwicklung von Fließgewässern

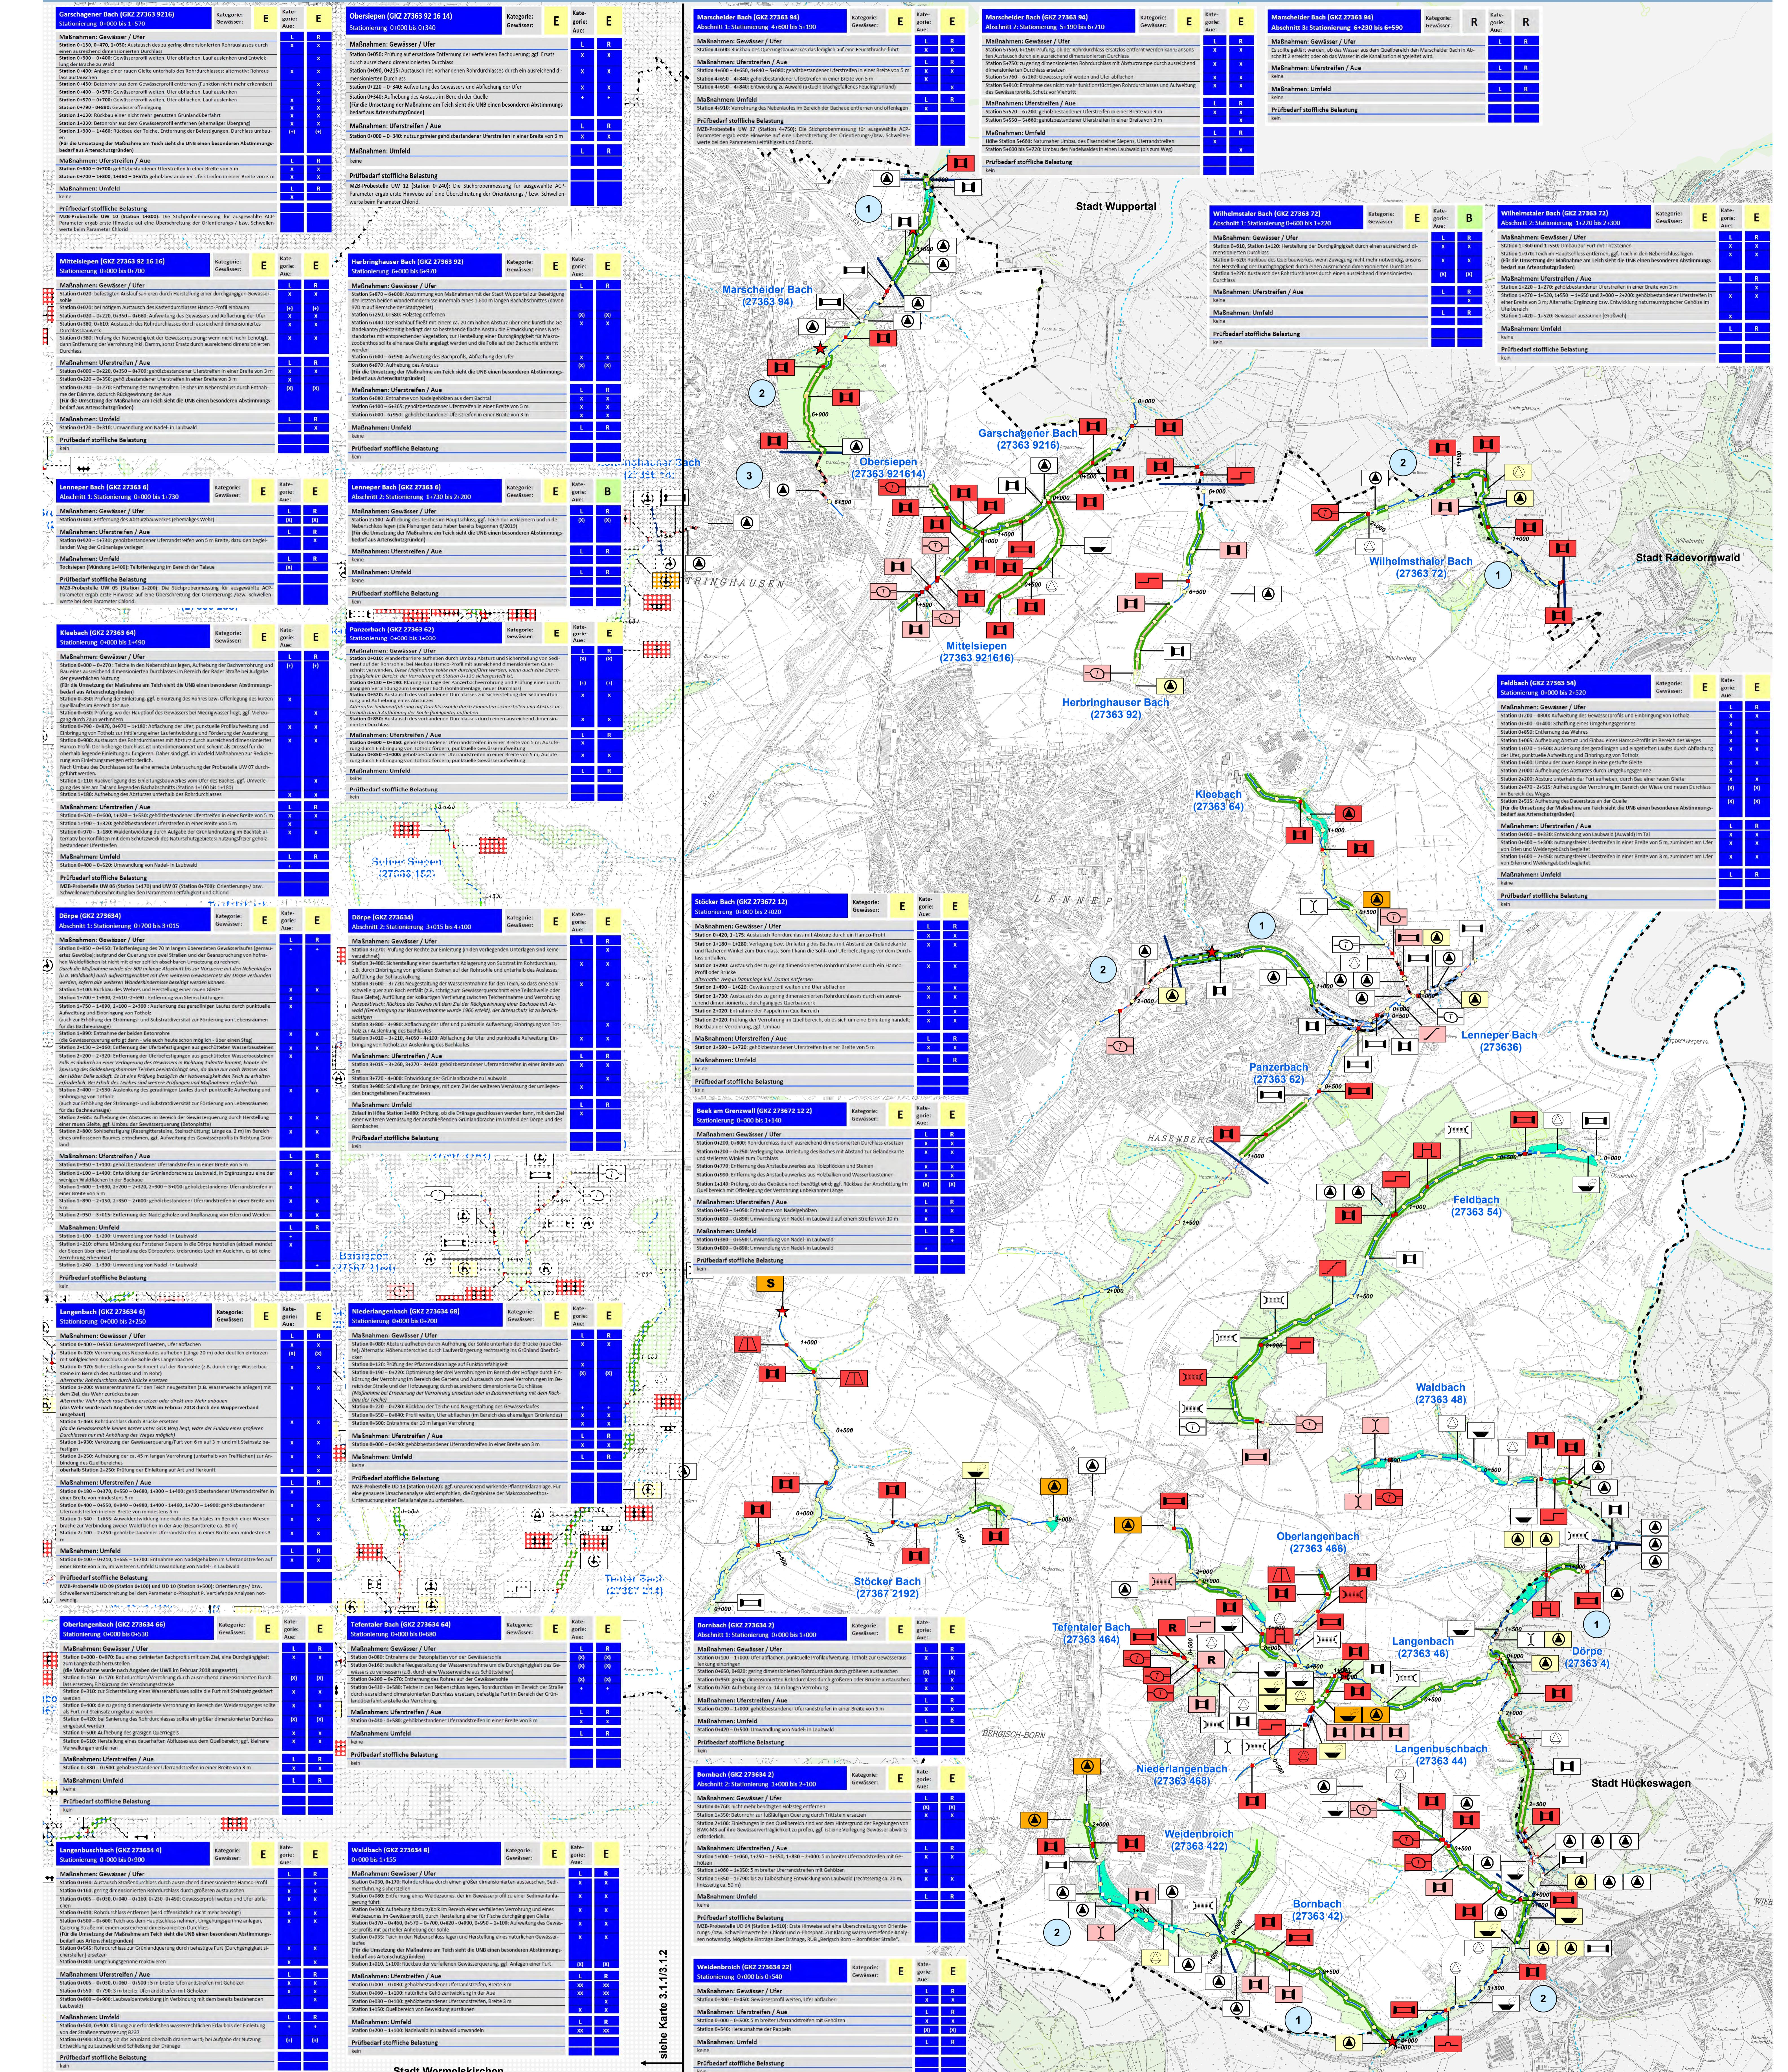

## Bauwerke und Beeinträchtigungen

### Sohlbauwerke

Sohlschwellen

Sohlrampen, glatt

Sohlrampen, rau

Absatz, klein (0,1 bis 0,3 m)

Absatz, hoch (0,3 bis 1,0 m)

Absatz, sehr hoch (über 1 m)

Wehr

### Entnahmen und Einträge

Entleitung

Entnahme

Eintrag aus Dauerstau

## Planung

### Planungskategorien

Gewässer / Aue

Belassen

Entwickeln

Gestalten

R (z.B. unveränderbare Rahmenbedingungen)

Wanderhindernis

Sonstige negative Wirkung z.B. Profil eingängt

Linke Seite / rechte Seite (in Fließrichtung)

kurz- bis mittelfristig realisierbar, mit direkter Wirkung

kurz- bis mittelfristig realisierbar, mit langem Entwicklungszeitraum

nachrangige Maßnahme

nur langfristig realisierbar

Maßnahmen

L R linke Seite / rechte Seite (in Fließrichtung)

X X kurz- bis mittelfristig realisierbar, mit direkter Wirkung

XX XX kurz- bis mittelfristig realisierbar, mit langem Entwicklungszeitraum

( ) nachrangige Maßnahme

+ + nur langfristig realisierbar

## Darstellung in Verbindung mit Symbol

Maßnahme geplant

Maßnahme geplant (nachrangig)

keine Maßnahme geplant

Prüfbare stoffliche Belastung

Zur Durchführung von KNEF-Maßnahmen (s. Maßnahmentabelle)

neu aufgenommene Einleitung/Entnahme

Abgleich mit vorliegenden Daten

## KNEF-Fließgewässer

Fließgewässer

Fließgewässer verrohrt

Fließgewässerbereich in einem Dauerstau

Soh- und Uferbefestigung

Uferbefestigung beidseitig

Uferbefestigung links- oder rechtsseitig

Fließgewässerbereiche

Abschnittsnummer (bei mehr als einem Abschnitt)

Stationierung (Stadt Remscheid)

(nicht identisch mit Gewässerstationierung NRW GSK3c)

Laufverlagerung

## Sonstiges

Gemeindegrenze Stadt Remscheid

Gemeindegrenze Sonstige

Fließgewässereinzugsgebiet

sonstige Fließgewässer

Naturschutzgebiete (nachrichtlich)

Gesetzlich geschütztes Biotop (nachrichtlich)

## Konzept zur naturnahen Entwicklung von Fließgewässern für nicht berücksichtigte Gewässer und Dörpe und Eschbach in Remscheid

Bohn Auftraggeber: STADT REMScheid

Maßstab: 1: 10.000

Stand: 31.10.2019

Bearbeitung:

umweltbüro essen

Umweltamt der Stadt Remscheid

Registriert am 23.01.2019

DOI: 10.21806/61-00219860-61-29

umweltbüro essen

Registriert am 23.01.2019

DOI: 10.21806/61-00219860-61-29