# LANDSCHAFTSPFLEGERISCHER BEGLEITPLAN ZUM B-PLAN NR.478 HOHENHAGEN, REMSCHEID

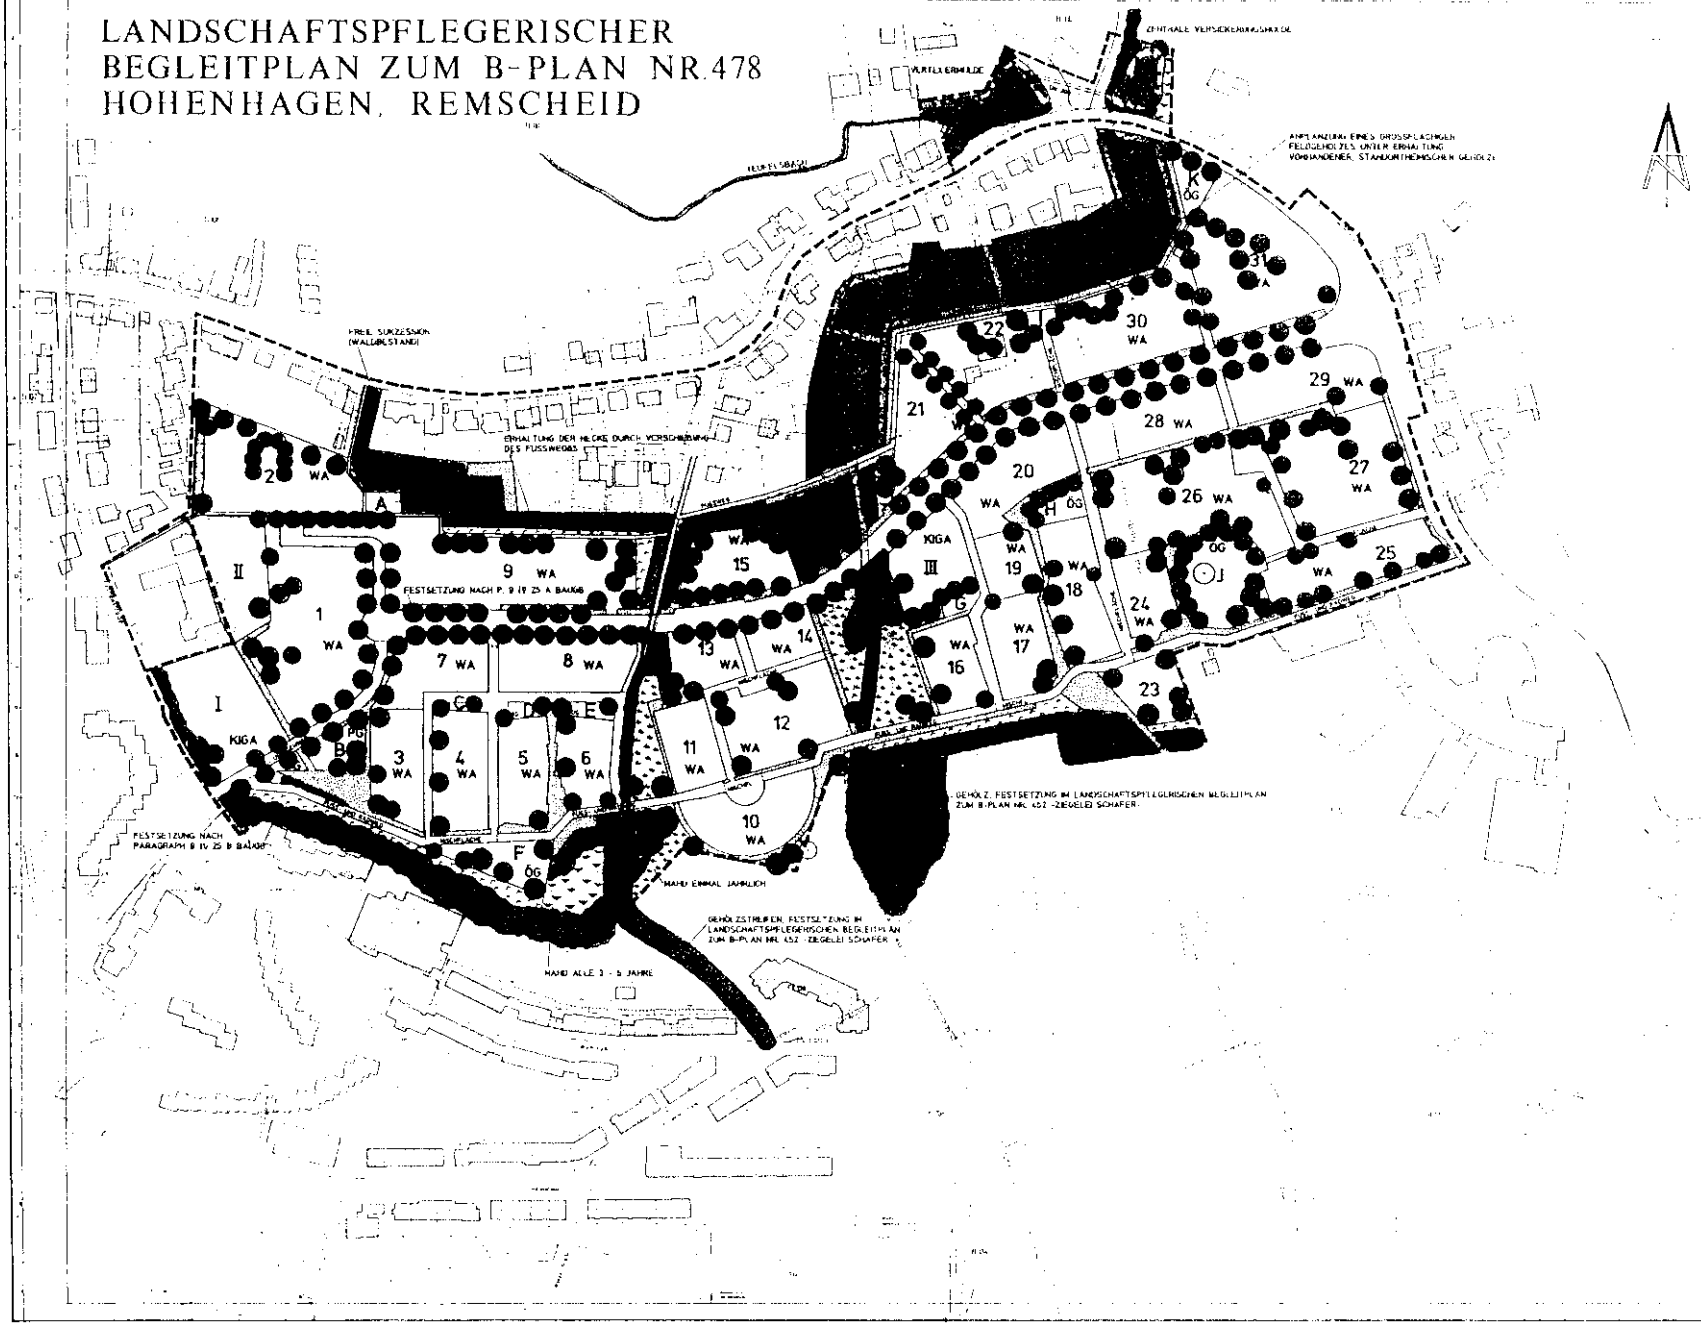


STADT REMSCHEID

Legende

- ANPFLANZUNG VON LAUBBÄUMEN
- ANPFLANZUNG VON FELDGEHÖLZEN
- NEUANLAGE UND PFLEGE VON HECKEN
- ANLAGE VON STREUOBSTWIESEN
- ENTW. SUKZESSION VON GEHÖLZ
- ERHALTUNG, ENTWICKLUNG UND PFLEGE VORHANDENER GEHÖLZBESTÄNDE
- ERHALTUNG UND PFLEGE VON HECKEN
- EVTL. NACHPFLANZUNG
- ERSETZEN STANDORTFREMDER BÄUME UND STRÄUCHER DURCH STANDORTHEIMISCHE GEHÖLZE
- ENTSIEGELN VON HOHLWEG
- ENTWICKLUNG UND PFLEGE VON BRACHEN
- ERHALTUNG, WIEDERHERSTELLUNG UND PFLEGE VON MAGERRASEN AM BÖSCHUNGSRAND
- ENTWICKLUNG UND PFLEGE VON KRAUTSAUMEN
- ANLAGE VON EXTENSIVWIESEN IM BEREICH DER HECKEN
- ANPFLANZEN VON ROHRICHTVEGETATION
- NATURNAHE GESTALTUNG DER ZENTRALEN VERSICKERUNGSMULDEN

0 50 m 100 m

Planbezeichnung
LBP ZUM B-PLAN NR. 478
-HOHENHAGEN- STADT REMSCHEID
MASSNAHMENKARTE

Maßstab 1 : 1000 Blatt-Nr. 2

Verfasser NATUR UND PLANUNG DIPL.LANDSCHAFTSARCH. U. MARTINA MAUER-LANDSCHAFTSARCH.

Beratung

Stadt Remscheid Stadtplanungsamt
Abteilung Städtebauliche Planung 61

STAND: 3. BÜRGERBETEILIGUNG