STADT REMSCHEID

BEBAUUNGSPLAN NR. 167
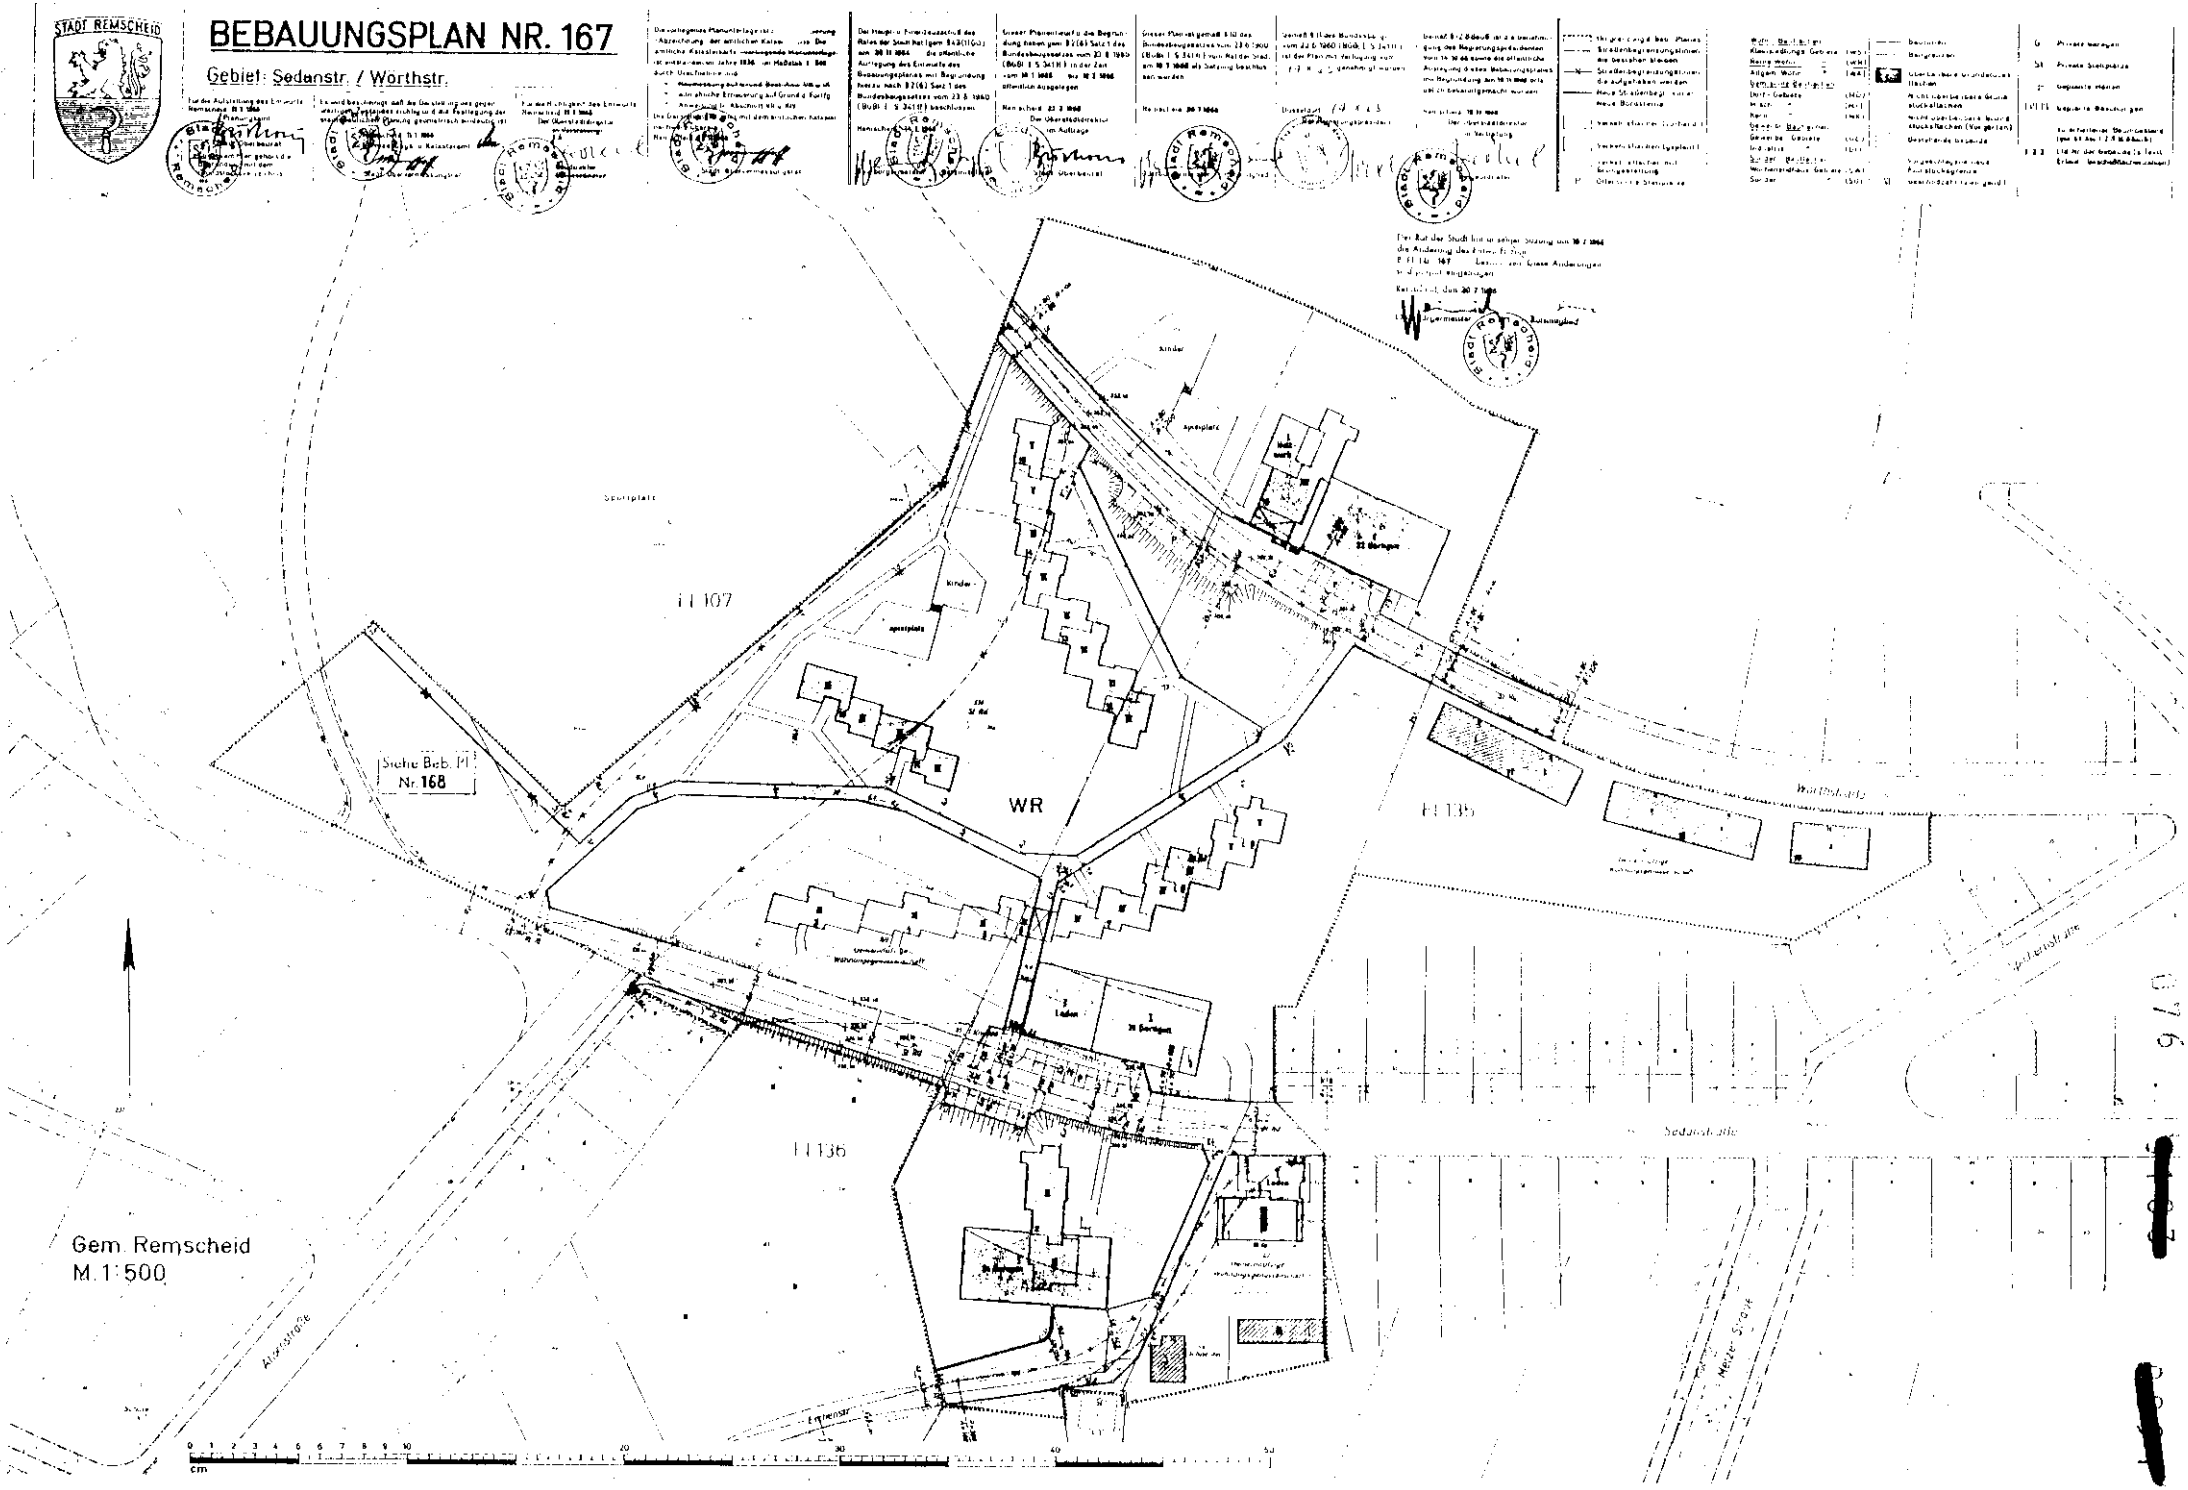
Gebiet: Sedanstr. / Worthstr.