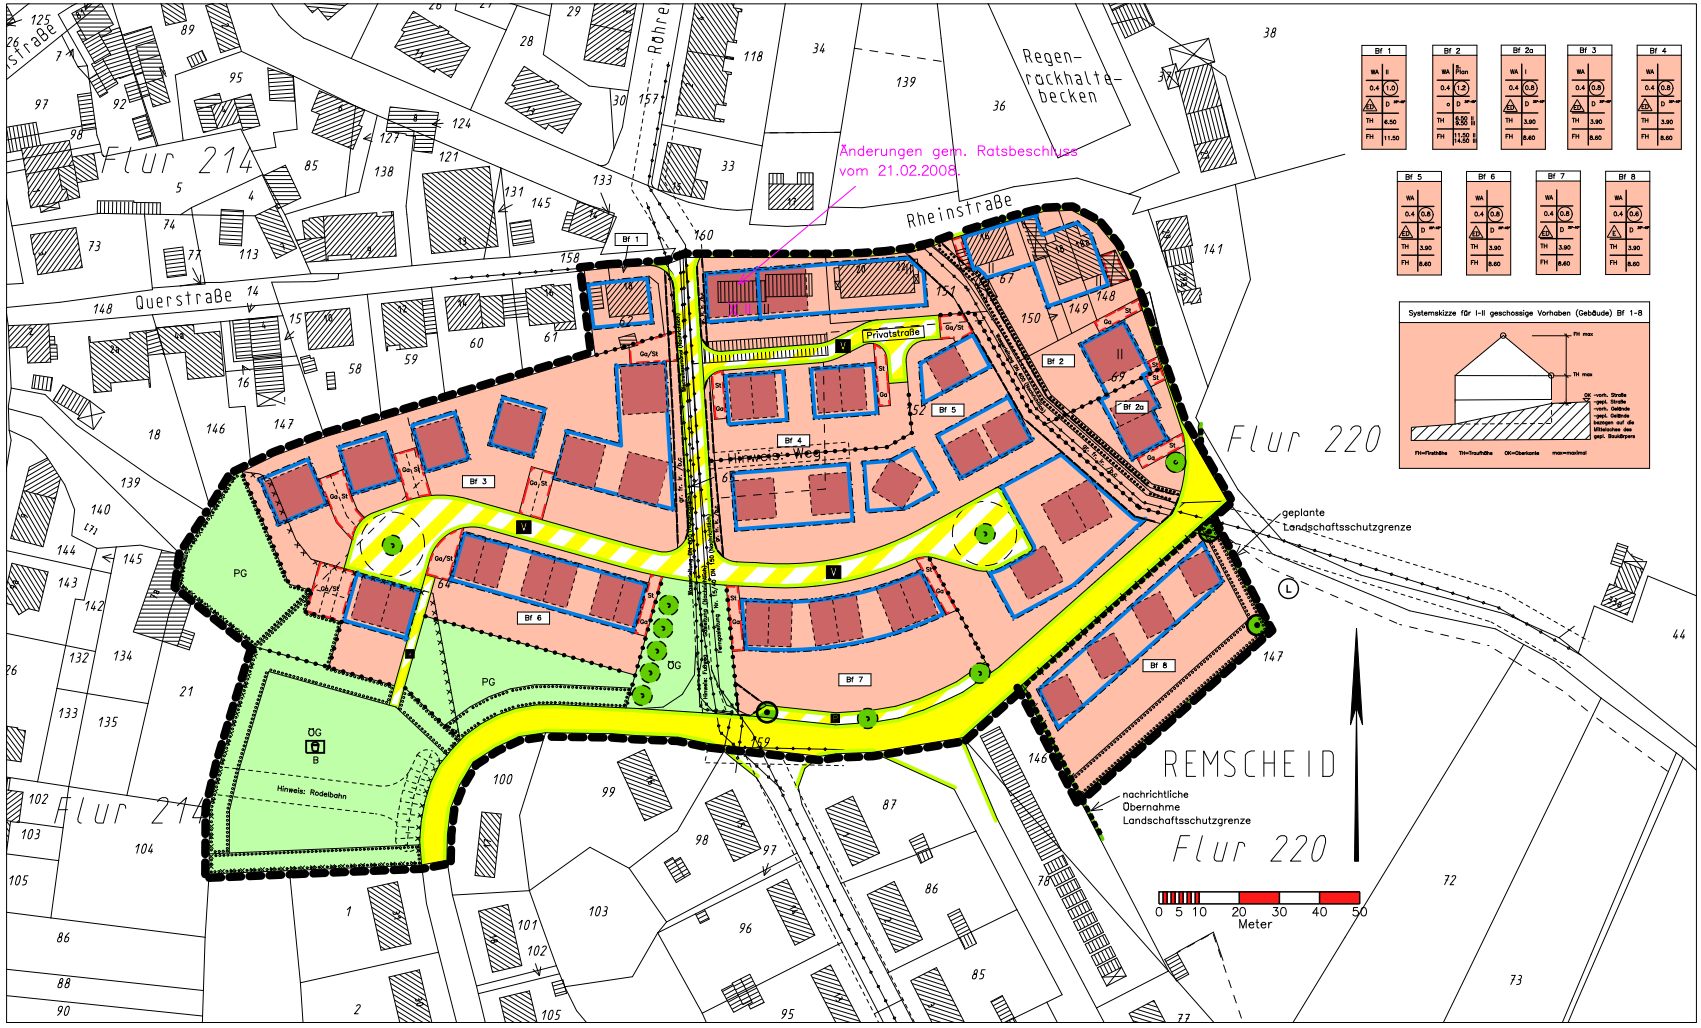

Bf 1	Bf 2	Bf 2a	Bf 3	Bf 4
WA	WA	WA	WA	WA
I	I	I	I	I
0.4	0.4	0.4	0.4	0.4
1.0	1.2	0.8	0.8	0.8
D	D	D	D	D
TH 6.50	TH 6.50	TH 3.90	TH 3.90	TH 3.90
FH 11.50	FH 11.50	FH 8.60	FH 8.60	FH 8.60

Bf 5	Bf 6	Bf 7	Bf 8
WA	WA	WA	WA
I	I	I	I
0.4	0.4	0.4	0.6
0.8	0.8	0.8	0.6
D	D	D	D
TH 3.90	TH 3.90	TH 3.90	TH 3.90
FH 8.60	FH 8.60	FH 8.60	FH 8.60

Systemskizze für I–II geschossige Vorhaben (Gebäude) Bf 1–8

TEXTLICHE FESTSETZUNGEN

I Planinhalte und Festsetzungen:
- gem. Baugesetzbuch (BauGB) in der Fassung der Bekanntmachung vom 23.09.2004 (BGBl. I S. 2414), zuletzt geändert durch Gesetz vom 21.12.2006 (BGBl. I S. 3316)
- Baunutzungsverordnung (BauNVO) vom 23.01.1990 (BGBl. I Seite 132), zuletzt geändert durch Gesetz vom 22.04. 1993 (BGBl. I Seite 466)

1. Höchstzulässige Zahl der Wohnungen in Wohngebäuden gem. § 9 (1) 6 BauGB
- und in den SD-Gebäuden – mit Ausnahme der Baufelder Bf 1, 2 nur Wohngebäude mit nicht mehr als zwei Wohnungen (Mehrzielhäuser)

2. Grundflächenzahlen
gem. § 9 (1) 3 BauGB i.V. m. § 23 BauNVO
Auf den einzelnen Bauflächen Grundflächenzahlen werden Stellplätze/Garagen/Carports, Nebenanlagen (gem. § 13 BauNVO) Bf 2, 3, 6, 7, 8 sowie nach Landesbauordnung (LBO NW) nicht genehmigungspflichtige Nebenanlagen ausgeschlossen.

3. Grundflächen
gem. § 9 (1) 3 b BauGB
im Bf 8 wird eine Mindestgröße von 400qm pro Grundstück festgesetzt.

4. Stellplätze/Garagen
gem. § 9 (1) 4 BauGB
Pro Wohneinheit werden maximal 2 Stellplätze/Garagen festgesetzt.

5. Anpflanzungen
gem. § 9 (1) 25a (neu) BauGB
Die bisherigen Grundstückseigenarten sind entsprechend der Pflanzliste mit Hecken und Bäumen zu bepflanzen.

6. Örtliche Bauvorschriften
gem. § 86 (1) Landesbauordnung NW (LBO NW) in der Fassung der Bekanntmachung vom 18.08.2000, zuletzt geändert durch Artikel 6, Ges. vom 09.05.2000 i.Vm. § 9 (4) BauGB

1. Äußere Gebäudegestaltung
Bei einem Doppelhaus oder einer Hausgruppe ist nur eine einheitliche Gestaltung (Dachdeckmaterialien der First- und Traufhöhe, Dachneigung und -richtung, sowie Baustoff und farblicher Gestaltung der Fassade zulässig.

2. Dächer
- Innerhalb der als allgemeines Wohngebiet festgesetzten Flächen sind nur Dächer mit einer Dachneigung von 20° – 45° zulässig.
- Abweichungen sind bis zu 1/3 der Gebäudelänge des Daches zulässig.

3. Dachgauben
- Dachgauben sind soweit von der Fassade zurück zusetzen, dass mindestens die nach LBO (BauO NW) geltende Bindungsgrenze mit der Dachfläche verschneidet.
- Die maximale Gaubenbreite einzelner Gauben bzw. Gaubengruppen darf 50 % der Trauflänge nicht überschreiten.
- Mehrere Gauben auf einer Dachfläche bzw. auf einander/benachbarten Dachflächen (z.B. Hausgruppen, Doppelhäuser) sind gleichartig auszubilden.

4. Garagen / Carports
Bei einander/benachbarten Garagen und Carports ist, wenn die Gebäude nicht in einer Flucht liegen, eine einheitliche Gestaltung (Material) Garagen sind einerseits in ihrer Höhe und Flucht sowie ihrer äußeren Materialgestaltung und Fortgestaltung der äußeren Gestaltung der jeweiligen Hauptbaukörper anzupassen.

Hinweis:
- Laut des Kampfmittelräumdienstes befinden sich im Bereich des Bf 8 ehemalige Schützengräben. Eine Überprüfung des Baugrundes mit kampfmittelräumlichen Sondierungen durch den Kampfmittelräumdienst ist vor Erdbewegungen notwendig.
- Auf den festgesetzten öffentl. und priv. Grünflächen dürfen zur Sicherung ihrer Verkehrsmöglichkeit keine (baustellenbedingten) Lagerungen und Baustoffen abgestellt werden.
- Die Grundstücksentwässerung ist unter 4.1 beschriebenen Maßnahmen sind zu beachten
- Die Niederschlagswasserbeseitigung ist qualitativen BauGrd § soll dezentral über Versickerungsanlagen erfolgen. Wird festgestellt, dass eine Versickerung nicht möglich ist, kann an den Kanal angeschlossen werden.

Anhang zu den Textlichen Festsetzungen

Anpflanzungen von Gehölzen gemäß § 9 (1) 25a BauGB

Einzelbäume/Straßenbäume

Spitzahorn	Acer platanoides
Eberesche	Sorbus aucuparia

Pflanzqualität Solitär: Hochstamm, mit Ballen, Stammumpfang: mind. 18-20cm
Richtwert: Abstand der Solitärunterkränder ca. 15m.

Sträucher für die Übergangsbereiche Öffentliche/Private Grünflächen

Hasel	Corylus avellana
Hundsrose	Rosa canina
Schwarzer Holunder	Sambucus nigra
Traubenkirsche	Prunus padus
Weißdorn	Crataegus monogyna ssl.laevigata

Pflanzqualität: Strauchen, mind. 100-150cm hoch, mind. 2x verpflanzt.
Die Pflanzungen sind möglichst mehrreihig anzulegen

Richtwert: Reihenabstand: 1m, Pflanzabstand in der Reihe: 1m

Bäumgangsgehölze

Faulbaum	Rhamnus frangula
Hartriegel	Cornus sanguinea
Gemeiner Schneeball	Viburnum opulus
Schlehe	Salix caprea

Sträucher für eine gestutzte Heckenpflanzung im Übergang zum Freiraum

Hasel	Corylus avellana
Liguster	Ligustrum vulgare
Roter Hartriegel	Cornus sanguinea
Schlehe	Prunus spinosa
Hainbuche	Carpinus betulus
Gemeiner Schneeball	Viburnum opulus
Faulbaum	Rhamnus frangula
Weißdorn	Crataegus monogyna ssl.laevigata

Pflanzqualität: Strauchen, mind. 100-150cm hoch, mind. 1x verpflanzt
Heister, 150-200cm Höhe, 2x verpflanzt

Richtwert: Die Heckenpflanzungen setzen sich zu 90-95% aus Sträuchern und 5% aus Heistern zusammen.

Sträucher für die Bereiche der nicht überbaubaren Grundstücksflächen

Hasel	Corylus avellana
Quitte	Cydonia oblonga
Hundsrose	Rosa canina
Hundsrose	Rosa canina
Hasel	Corylus avellana
Roter Hartriegel	Cornus sanguinea

+ Aufgrund der Nutzform für Grundstücksentwässerungen geeignet, zusätzliche Pflegemaßnahmen teilweise erforderlich

Als Pflanzqualität ist zu verwenden: Strauchen, mind. 100cm hoch, mind. 1x verpflanzt

Richtwert: Abstände der Strauchen untereinander ca. 1m

Festsetzungen gemäß § 9 Baugesetzbuch (BauGB)

Art der baulichen Nutzung
§ 9 Abs.1 Nr.1 BauGB, § 1 Baunutzungsverordnung (BauNVO)

WA Allgemeine Wohngebiete (§ 4 BauNVO)

Maß der baulichen Nutzung
§ 9 Abs.1 Nr.1 BauGB, § 16 Baunutzungsverordnung (BauNVO)

Anz. *** Geschoßflächenzahl zulässig
GRZ Grundflächenzahl
Bauweise Dachform ***

(o) Geschlossene Bauweise
GFZ 0,7 Geschoßflächenzahl, Höchstmaß
GRZ 0,5-0,7 Grundflächenzahl, Mindest- und Höchstmaß
GF 600 m² Grundfläche, Höchstmaß
GF 400 m² bis 500 m² Geschoßfläche, Mindest- und Höchstmaß
D Dachneigung
BMZ 3,0 Baumassenzahl
BM 4200 m³ Baumasse (mit Volumenangabe)
G,Z Grundflächenzahl
GRZ 0,4 Grundflächenzahl
GR 180 m² Grundfläche
Zahl der Vollgeschosse – Höchstmaß
III – V Winden- und Höchstmaß
(z) zulässig
Höhe baulicher Anlagen in –m über einem Bezugspunkt

TH Traufhöhe – als Höchstmaß
FH Firsthöhe – als Höchstmaß
OK Oberkante – als Höchstmaß, ü.N. *** 134,0 m über NN
OK Oberkante – als Höchstmaß, ü.N. *** 134,0 als 140,0 m über NN
zulässig ü.N. *** 130,0 m über NN

Bes. Bauvorschriften gemäß § 86 BauO NW
In Verbindung mit § 9 Abs.4 BauGB

ED Einfahrt
ZD Zufahrt
D 30°-45° Dachneigung
Firstlinie

Bauweise, Baulinien, Baugrenzen
§ 9 Abs.1 Nr.2 BauGB, §§ 22 und 23 BauNVO

nur Einzelhäuser zulässig
nur Einzel- und Doppelhäuser zulässig
offene Bauweise
Baugrenze

Verkehrsflächen
§ 9 Abs.1 Nr.11 und Abs.6 BauGB

Straßenverkehrsflächen
Straßenbegrenzungslinie
Verkehrsflächen besonderer Zweckbestimmung
öffentliche Parkfläche
Fußgängerbereich
verkehrsberuhigter Bereich

Hauptversorgungs- und Hauptabwasserleitungen
§ 9 Abs.1 Nr.13 und Abs.6 BauGB

Hauptleitung – unterirdisch

Grünflächen
§ 9 Abs.1 Nr.15 und Abs.6 BauGB

Grünfläche
ÖG = öffentliches Grünfläche
PG = private Grünfläche

Planungen, Nutzungsregelungen, Maßnahmen und Flächen für Maßnahmen zum Schutz, zur Pflege und zur Entwicklung von Natur und Landschaft
§ 9 Abs.1 Nr.20, 25 und Abs.6 BauGB

Anpflanzungen von Bäumen, Sträuchern und sonstigen Bepflanzungen sowie Bindungen für Bepflanzungen und für die Erhaltung Erhaltung von Bäumen, Sträuchern und sonstigen Bepflanzungen sowie von Gewässern § 9 Abs.1 Nr.25 und Abs.6 BauGB

Umgrenzung von Flächen zum Anpflanzen von Bäumen, Sträuchern und sonstigen Bepflanzungen § 9 Abs.1 Nr.25a BauGB

Anpflanzung Bäume (Hecke)

Umgrenzung von Flächen mit Bindungen für Bepflanzungen und für die Erhaltung von Bäumen, Sträuchern und sonstigen Bepflanzungen sowie von Gewässern § 9 Abs.1 Nr.25b BauGB

Umgrenzung von Schutzgebieten und Schutzobjekten im Sinne des Naturschutzrechts § 9 Abs.6 BauGB

Landschaftsschutzgebiet

Landschaftsschutzgrenze ambiert

Sonstige Planzeichen

Umgrenzung von Flächen für Nutzungsbeschränkungen oder für sonstige Vorkehrungen zum Schutz gegen schädliche Umwelteinwirkungen § 9 Abs.1 Nr.24 und 24 BauGB

Bereiches

Grenzen

Schutzzone II

Begrenzung von mit Geh-, Fahr- und Leitungsrechten zu belastenden Flächen § 9 Abs.1 Nr.21 und Abs.6 BauGB
a = Geh-Rechte
b = Fahrrechte
c = Leitungsrechte
d = Geh-, Fahr- und Abgrenzungsrechte
e = sogenannte Geh- und Fahrrechte
f = sogenannte Leitungsrechte

Grenze des räumlichen Geltungsbereiches des Bebauungsplanes § 9 Abs.7 BauGB

Abgrenzung unterschiedlicher Nutzung, des Maßes der baulichen Nutzung, der Bauweise und der überbaubaren Grundstücksflächen § 16 Abs.5 und § 19 Abs.4 BauNVO

Historic Mauer

Die Bebauungsplan-Unterlage entspricht den Anforderungen des § 1 Abs.1 der Planzeichenverordnung vom 18.12.1990 (BGBl. I S. 58) sowie der Baunutzungsverordnung (BauNVO) vom 23.01.1990 (BGBl. I S. 132).

Die Darstellungen über die Grenzen sind mit den Grundbuchunterlagen übereinstimmend.

Remscheid, ... Stadt Remscheid
Der Oberbürgermeister

Der Rat der Stadt Remscheid hat am 21.02.2008 gemäß § 2 (1) des Baugesetzbuches (BauGB) die Aufstellung des Bebauungsplanes beschlossen.

Remscheid, ... Stadt Remscheid
Der Oberbürgermeister

Die öffentliche Auslegung des Bebauungsplanes hat gemäß § 3 (2) des Baugesetzbuches (BauGB) in der Zeit vom ..... bis ..... stattgefunden.

Remscheid, ... Stadt Remscheid
Der Oberbürgermeister

Der Rat der Stadt Remscheid hat am 21.02.2008 gemäß § 3 (2) des Baugesetzbuches (BauGB) die Begründung und den Bebauungsplan-Entwurf in der Fassung vom 13.10.2008 gebilligt und die öffentliche Auslegung beschlossen.

Remscheid, ... Stadt Remscheid
Der Oberbürgermeister

Diese Planskizze, mit dem Stand vom 21.02.2008 gemäß § 3 (2) des Baugesetzbuches (BauGB) hat in der Zeit vom ..... bis ..... öffentlich ausgelegen.

Remscheid, ... Stadt Remscheid
Der Oberbürgermeister

Der Rat der Stadt Remscheid hat am 21.02.2008 gemäß § 10 des Baugesetzbuches (BauGB) den Bebauungsplan als Satzung beschlossen.

Remscheid, ... Stadt Remscheid
Der Oberbürgermeister
im Auftrag

Der Bebauungsplan wird hiermit ausgefertigt.

Remscheid, ... Stadt Remscheid
Der Oberbürgermeister
im Auftrag

Gemäß § 10 (3) BauGB ist die ortsübliche Bekanntmachung des Bebauungsplanes am ..... erfolgt.

Remscheid, ... Stadt Remscheid
Der Oberbürgermeister
im Auftrag

Der Bebauungsplan ist mit Verfügung vom ..... gemäß § 11 BauGB genehmigt worden.

Remscheid, ... Stadt Remscheid
Der Oberbürgermeister
im Auftrag

Der Bebauungsplan wird hiermit zur Einsicht bereitgehalten. Über den Inhalt wird Auskunft gegeben.

Remscheid, ... Stadt Remscheid
Der Oberbürgermeister
im Auftrag

Die Verletzung der Vorschriften über das Verfahren, über die Form oder über die Zuständigkeit bei der Abwägung ist nicht geltend gemacht worden.

Remscheid, ... Stadt Remscheid
Der Oberbürgermeister
im Auftrag

Die Bebauungsplan-Unterlage entspricht den Anforderungen des § 1 Abs.1 der Planzeichenverordnung vom 18.12.1990 (BGBl. I S. 58) sowie der Baunutzungsverordnung (BauNVO) vom 23.01.1990 (BGBl. I S. 132).

Die Darstellungen über die Grenzen sind mit den Grundbuchunterlagen übereinstimmend.

Remscheid, ... Stadt Remscheid
Der Oberbürgermeister

Der Rat der Stadt Remscheid hat am 21.02.2008 gemäß § 2 (1) des Baugesetzbuches (BauGB) die Aufstellung des Bebauungsplanes beschlossen.

Remscheid, ... Stadt Remscheid
Der Oberbürgermeister

Die öffentliche Auslegung des Bebauungsplanes hat gemäß § 3 (2) des Baugesetzbuches (BauGB) in der Zeit vom ..... bis ..... stattgefunden.

Remscheid, ... Stadt Remscheid
Der Oberbürgermeister

Der Rat der Stadt Remscheid hat am 21.02.2008 gemäß § 3 (2) des Baugesetzbuches (BauGB) die Begründung und den Bebauungsplan-Entwurf in der Fassung vom 13.10.2008 gebilligt und die öffentliche Auslegung beschlossen.

Remscheid, ... Stadt Remscheid
Der Oberbürgermeister

Diese Planskizze, mit dem Stand vom 21.02.2008 gemäß § 3 (2) des Baugesetzbuches (BauGB) hat in der Zeit vom ..... bis ..... öffentlich ausgelegen.

Remscheid, ... Stadt Remscheid
Der Oberbürgermeister

Der Rat der Stadt Remscheid hat am 21.02.2008 gemäß § 10 des Baugesetzbuches (BauGB) den Bebauungsplan als Satzung beschlossen.

Remscheid, ... Stadt Remscheid
Der Oberbürgermeister
im Auftrag

Der Bebauungsplan wird hiermit ausgefertigt.

Remscheid, ... Stadt Remscheid
Der Oberbürgermeister
im Auftrag

Gemäß § 10 (3) BauGB ist die ortsübliche Bekanntmachung des Bebauungsplanes am ..... erfolgt.

Remscheid, ... Stadt Remscheid
Der Oberbürgermeister
im Auftrag

Der Bebauungsplan ist mit Verfügung vom ..... gemäß § 11 BauGB genehmigt worden.

Remscheid, ... Stadt Remscheid
Der Oberbürgermeister
im Auftrag

Die Verletzung der Vorschriften über das Verfahren, über die Form oder über die Zuständigkeit bei der Abwägung ist nicht geltend gemacht worden.

Remscheid, ... Stadt Remscheid
Der Oberbürgermeister
im Auftrag

Die Bebauungsplan-Unterlage entspricht den Anforderungen des § 1 Abs.1 der Planzeichenverordnung vom 18.12.1990 (BGBl. I S. 58) sowie der Baunutzungsverordnung (BauNVO) vom 23.01.1990 (BGBl. I S. 132).

Die Darstellungen über die Grenzen sind mit den Grundbuchunterlagen übereinstimmend.

Remscheid, ... Stadt Remscheid
Der Oberbürgermeister

Der Rat der Stadt Remscheid hat am 21.02.2008 gemäß § 2 (1) des Baugesetzbuches (BauGB) die Aufstellung des Bebauungsplanes beschlossen.

Remscheid, ... Stadt Remscheid
Der Oberbürgermeister

Die öffentliche Auslegung des Bebauungsplanes hat gemäß § 3 (2) des Baugesetzbuches (BauGB) in der Zeit vom ..... bis ..... stattgefunden.

Remscheid, ... Stadt Remscheid
Der Oberbürgermeister

Der Rat der Stadt Remscheid hat am 21.02.2008 gemäß § 3 (2) des Baugesetzbuches (BauGB) die Begründung und den Bebauungsplan-Entwurf in der Fassung vom 13.10.2008 gebilligt und die öffentliche Auslegung beschlossen.

Remscheid, ... Stadt Remscheid
Der Oberbürgermeister

Diese Planskizze, mit dem Stand vom 21.02.2008 gemäß § 3 (2) des Baugesetzbuches (BauGB) hat in der Zeit vom ..... bis ..... öffentlich ausgelegen.

Remscheid, ... Stadt Remscheid
Der Oberbürgermeister

Der Rat der Stadt Remscheid hat am 21.02.2008 gemäß § 10 des Baugesetzbuches (BauGB) den Bebauungsplan als Satzung beschlossen.

Remscheid, ... Stadt Remscheid
Der Oberbürgermeister
im Auftrag

Der Bebauungsplan wird hiermit ausgefertigt.

Remscheid, ... Stadt Remscheid
Der Oberbürgermeister
im Auftrag

Gemäß § 10 (3) BauGB ist die ortsübliche Bekanntmachung des Bebauungsplanes am ..... erfolgt.

Remscheid, ... Stadt Remscheid
Der Oberbürgermeister
im Auftrag

Der Bebauungsplan ist mit Verfügung vom ..... gemäß § 11 BauGB genehmigt worden.

Remscheid, ... Stadt Remscheid
Der Oberbürgermeister
im Auftrag

Die Verletzung der Vorschriften über das Verfahren, über die Form oder über die Zuständigkeit bei der Abwägung ist nicht geltend gemacht worden.

Remscheid, ... Stadt Remscheid
Der Oberbürgermeister
im Auftrag

Die textlichen Festsetzungen und die zeichnerische Darstellung des Bebauungsplanes stimmen überein.

Remscheid, ... Stadt Remscheid
Der Oberbürgermeister