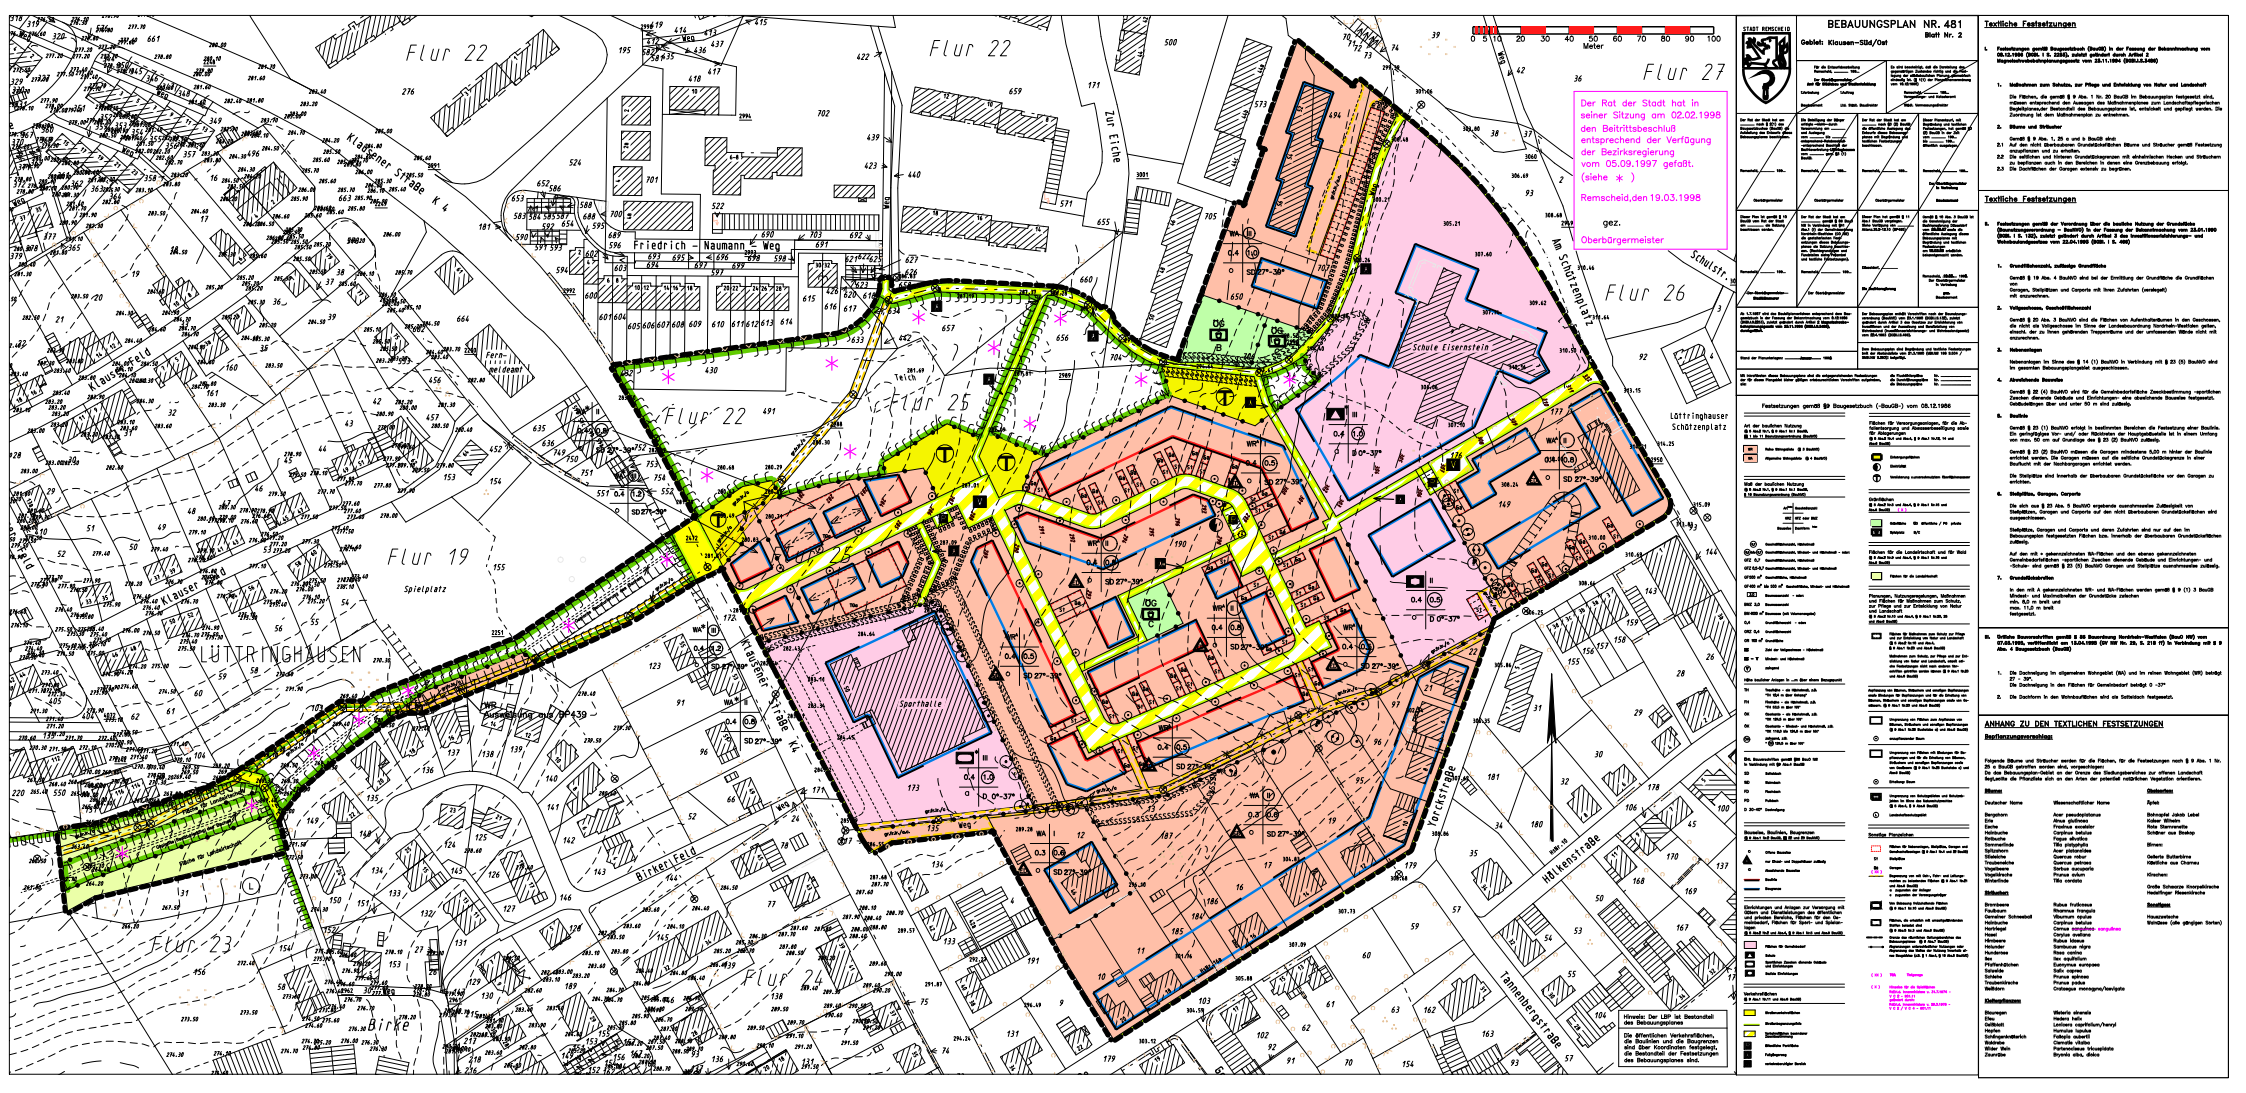
BEBAUUNGSPLAN NR. 481
Blatt Nr. 2
Gebiet: Klausen-Süd/Ost
STADT REMSCHEID
0 10 20 30 40 50 60 70 80 90 100
Meter
Der Rat der Stadt hat in seiner Sitzung am 02.02.1998 den Beitrittsbeschluß entsprechend der Verfügung der Bezirksregierung vom 05.09.1997 gefaßt. (siehe *)
Remscheid,den 19.03.1998
gez.
Oberbürgermeister
Textliche Festsetzungen
Textliche Festsetzungen
ANHANG ZU DEN TEXTLICHEN FESTSETZUNGEN
Flur 22
Flur 25
Flur 26
Flur 27
Flur 19
Flur 23
Flur 24
LÜTTRINGHAUSEN
Spielplatz
Sporthalle
Schule Elsernstein
Fernmeldeamt
Teich
Zur Eiche
Am Schützenplatz
Schulstr.
Lüttringhauser Schützenplatz
Klausenfeld
Klausener Straße K 4
Friedrich - Naumann - Weg
Birkenfeld
Birke
Hohenstraße
Tannenbergstraße
Torckstraße
Hinweis: Der LBP ist Bestandteil des Bebauungsplanes
Die öffentlichen Verkehrsflächen, die Baulinien und die Baugrenzen sind über Koordinaten festgelegt, die Bestandteil der Festsetzungen des Bebauungsplanes sind.